




Voorgevel  
1 : 100




Linker zijgevel  
1 : 100



Achtergevel  
1 : 100

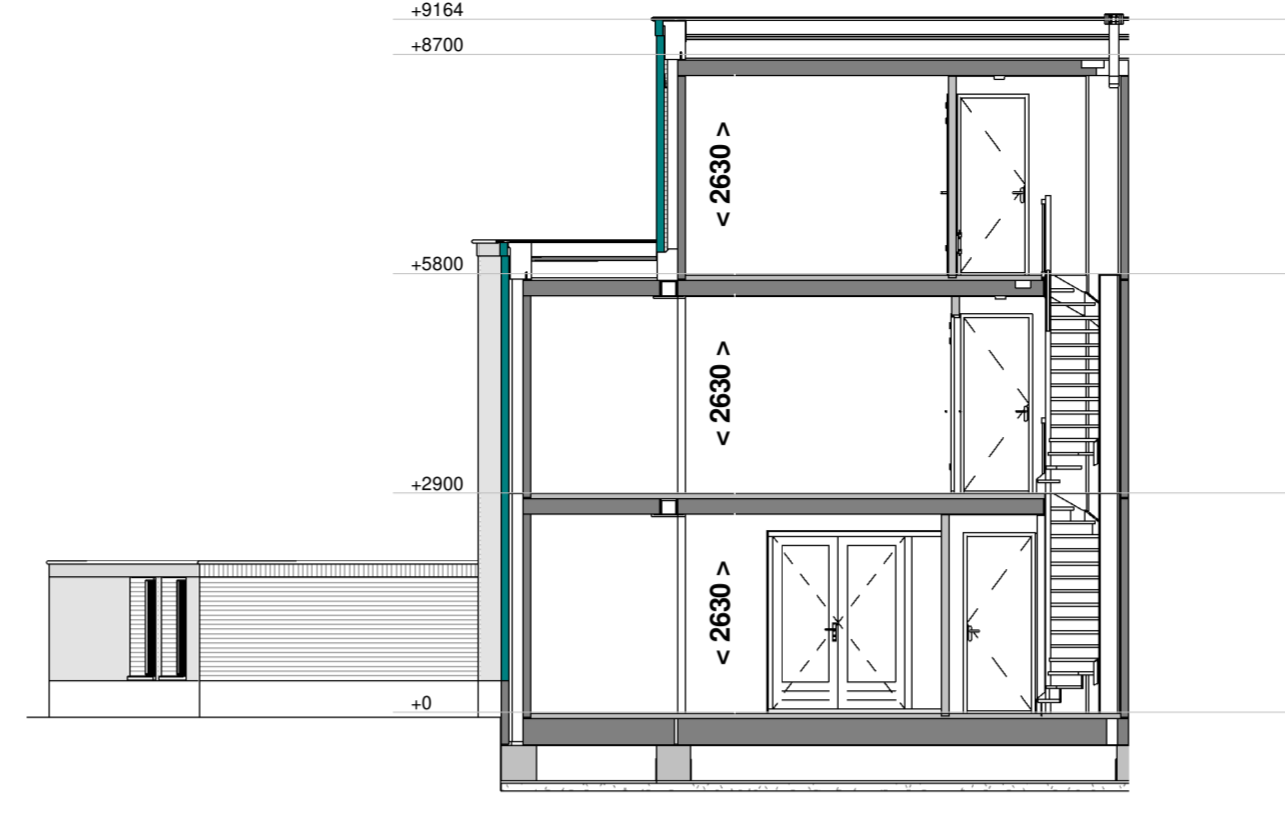

Doorsnede A - A  
1 : 100

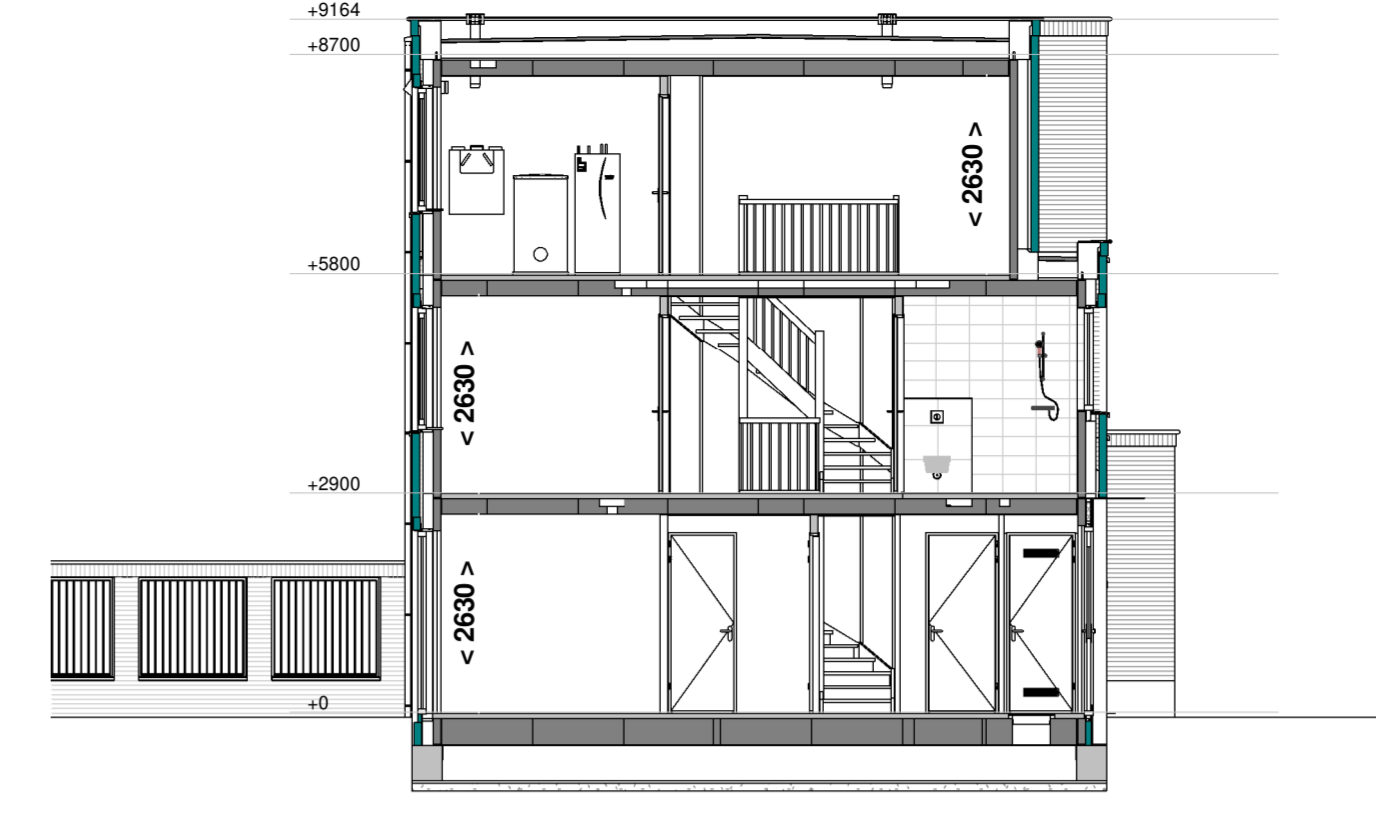

Doorsnede B - B  
1 : 100


RENOVOOI:

- schakelaar enkelpoelig
  - lichtsterkte regelaar (dimmer)
  - schakelaar tweepoelig
  - mv driefasenschakelaar
  - serieschakelaar
  - wisselschakelaar
  - trekchakelaar
  - kruisschakelaar
  - centraaldoos
  - wandaansluitpunt verlichting
  - wandaansluitpunt verlichting buiten
  - verlichtingsarmatuur waterdicht
  - wandcontactdoos enkel geaard
  - wandcontactdoos enkel waterdicht
  - wandcontactdoos dubbel geaard verticaal
  - wandcontactdoos dubbel geaard horizontaal
  - contactdoos 3 fasen nul en aarde
  - bedrade leiding
- co2 CO2 sensor
  - RH RH sensor
  - RF RF sensor
  - cai aansluitpunt centrale antenne installatie
  - bedraad perlex aansluiting t.b.v. koken
  - 230V voeding tbv hoofdbediening mv
  - tel telecom aansluiting
  - th thermostaat
  - k of w water aansluiting
  - loze leiding
  - centraal aardpunt
  - bel
  - o drukknop bel
  - o rookmelder gekoppeld
  - ▼ mechanische ventilatie uit de wand
  - ▲ afv afzuggpunt
  - ◀ inb inblaaspunt

- gevelmetselwerk
  - lichte scheidingswand
  - kalkzandsteen
  - draai-kiepraam
  - kiepraam
  - verdelers vloerverwarming (afmetingen indicatief)
  - elektrische radiator (afmetingen indicatief)
  - inbouwsteen mus
  - inbouwsteen gierzwaluw
  - insectenblik
  - muurrooster t.b.v. toevoer ventilatie
  - prefab beton
  - prefab beton stabiliteitswand
  - houtskeletbouw wand
  - ventilatierooster op het glas paneel
- Indelingen van sanitaire ruimtes, keukens en plaatsbepaling technische onderdelen zijn indicatief!
- wk waskap
  - ww vaatwasser
  - ov oven
  - kk koelkast
  - k koudwater
  - w warmwater
  - wm wasmachine
  - wd wasdroger
- INSTALLATIES: Positie van de installaties zijn indicatief!



Begane grond  
1 : 50

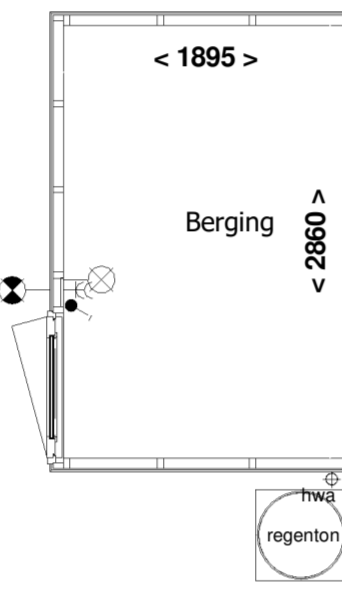


Berging  
1 : 50




Voorgevel berging  
1 : 100




Linker zijgevel berging  
1 : 100

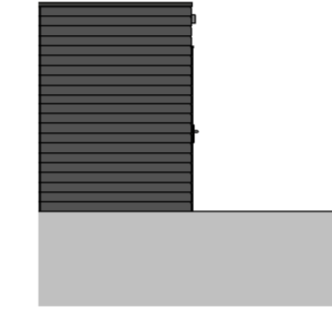


Achtergevel berging  
1 : 100

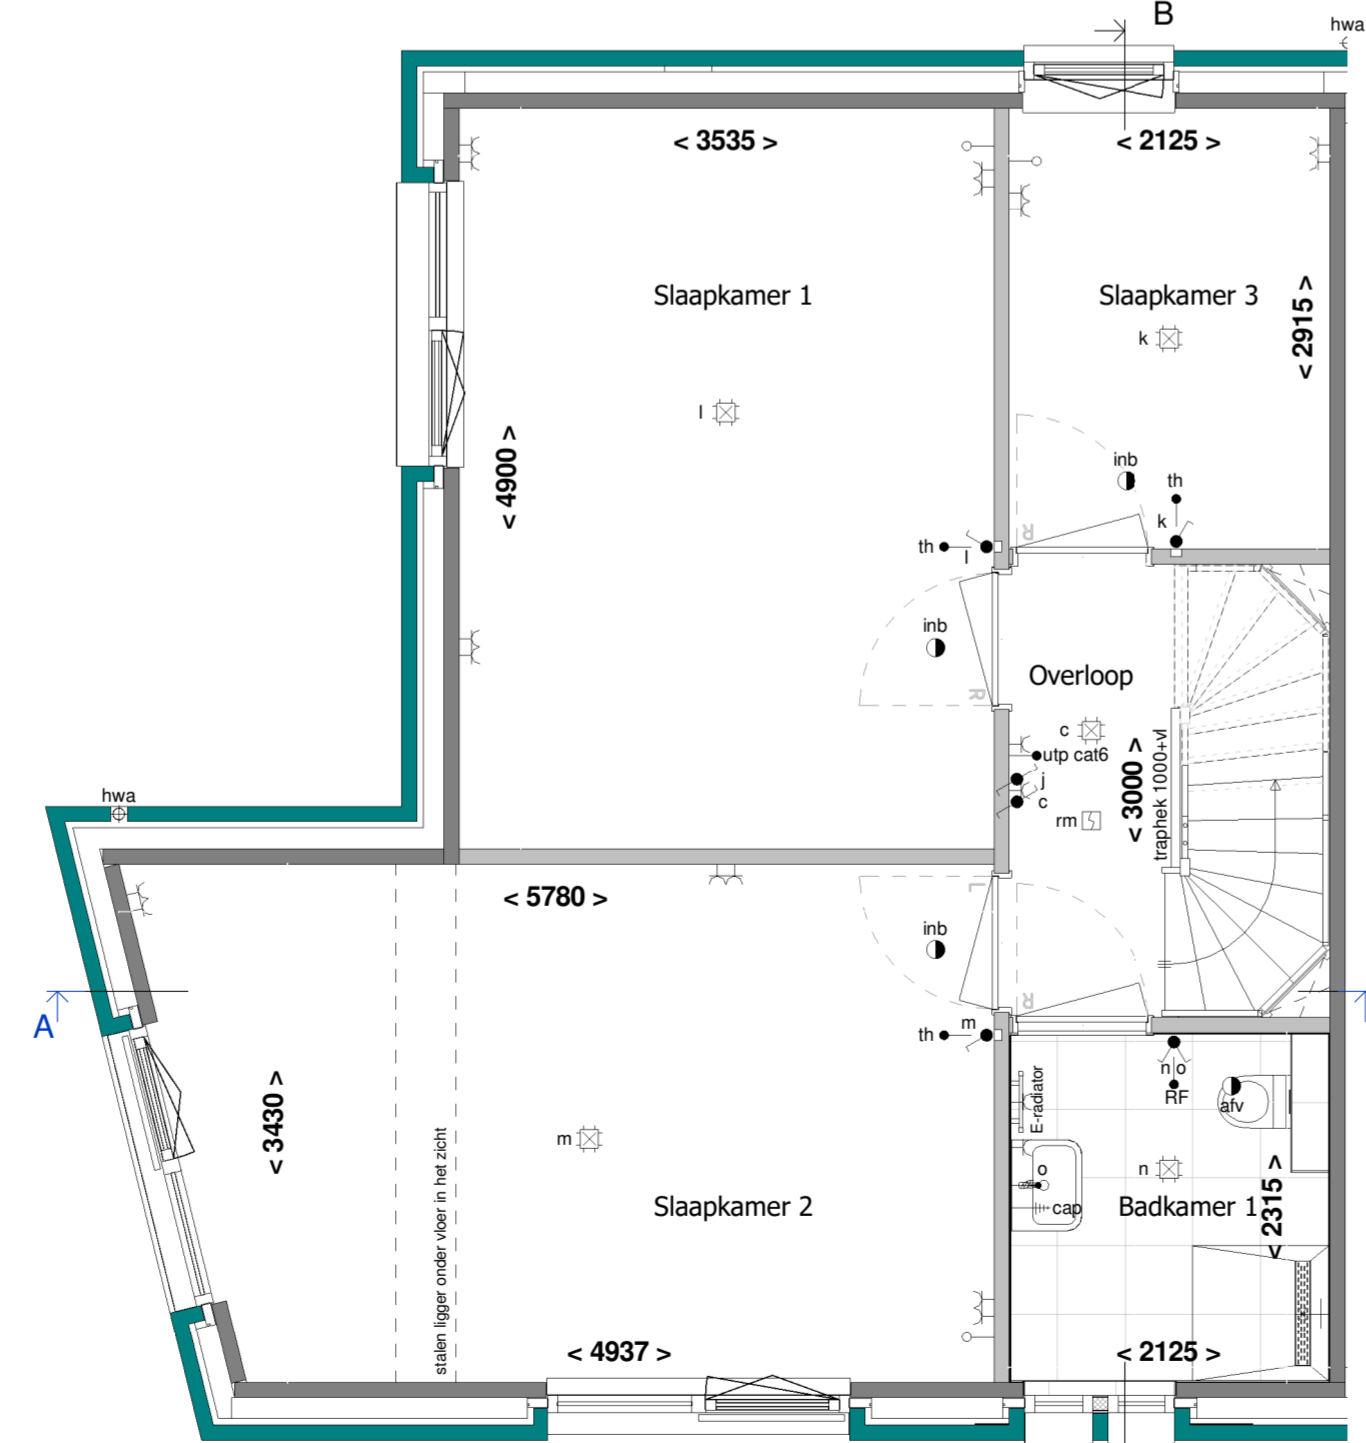

1e Verdieping  
1 : 50

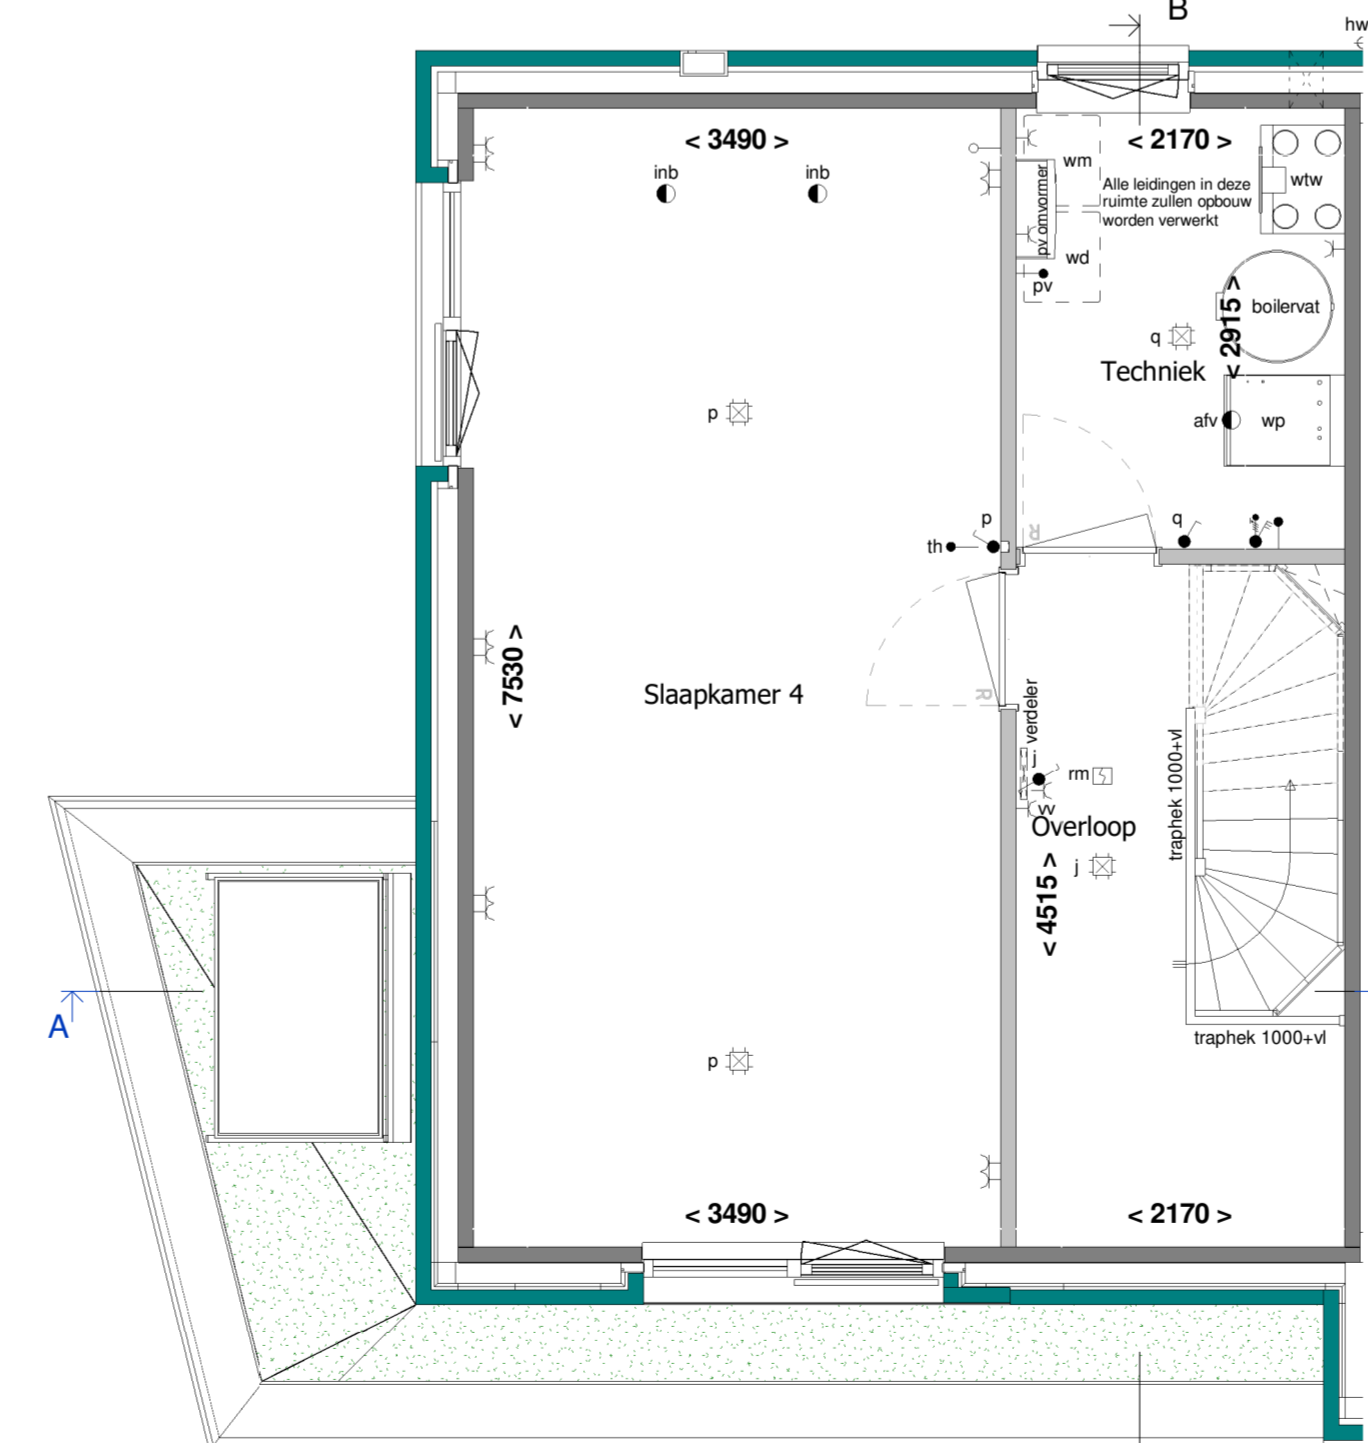

2e Verdieping  
1 : 50

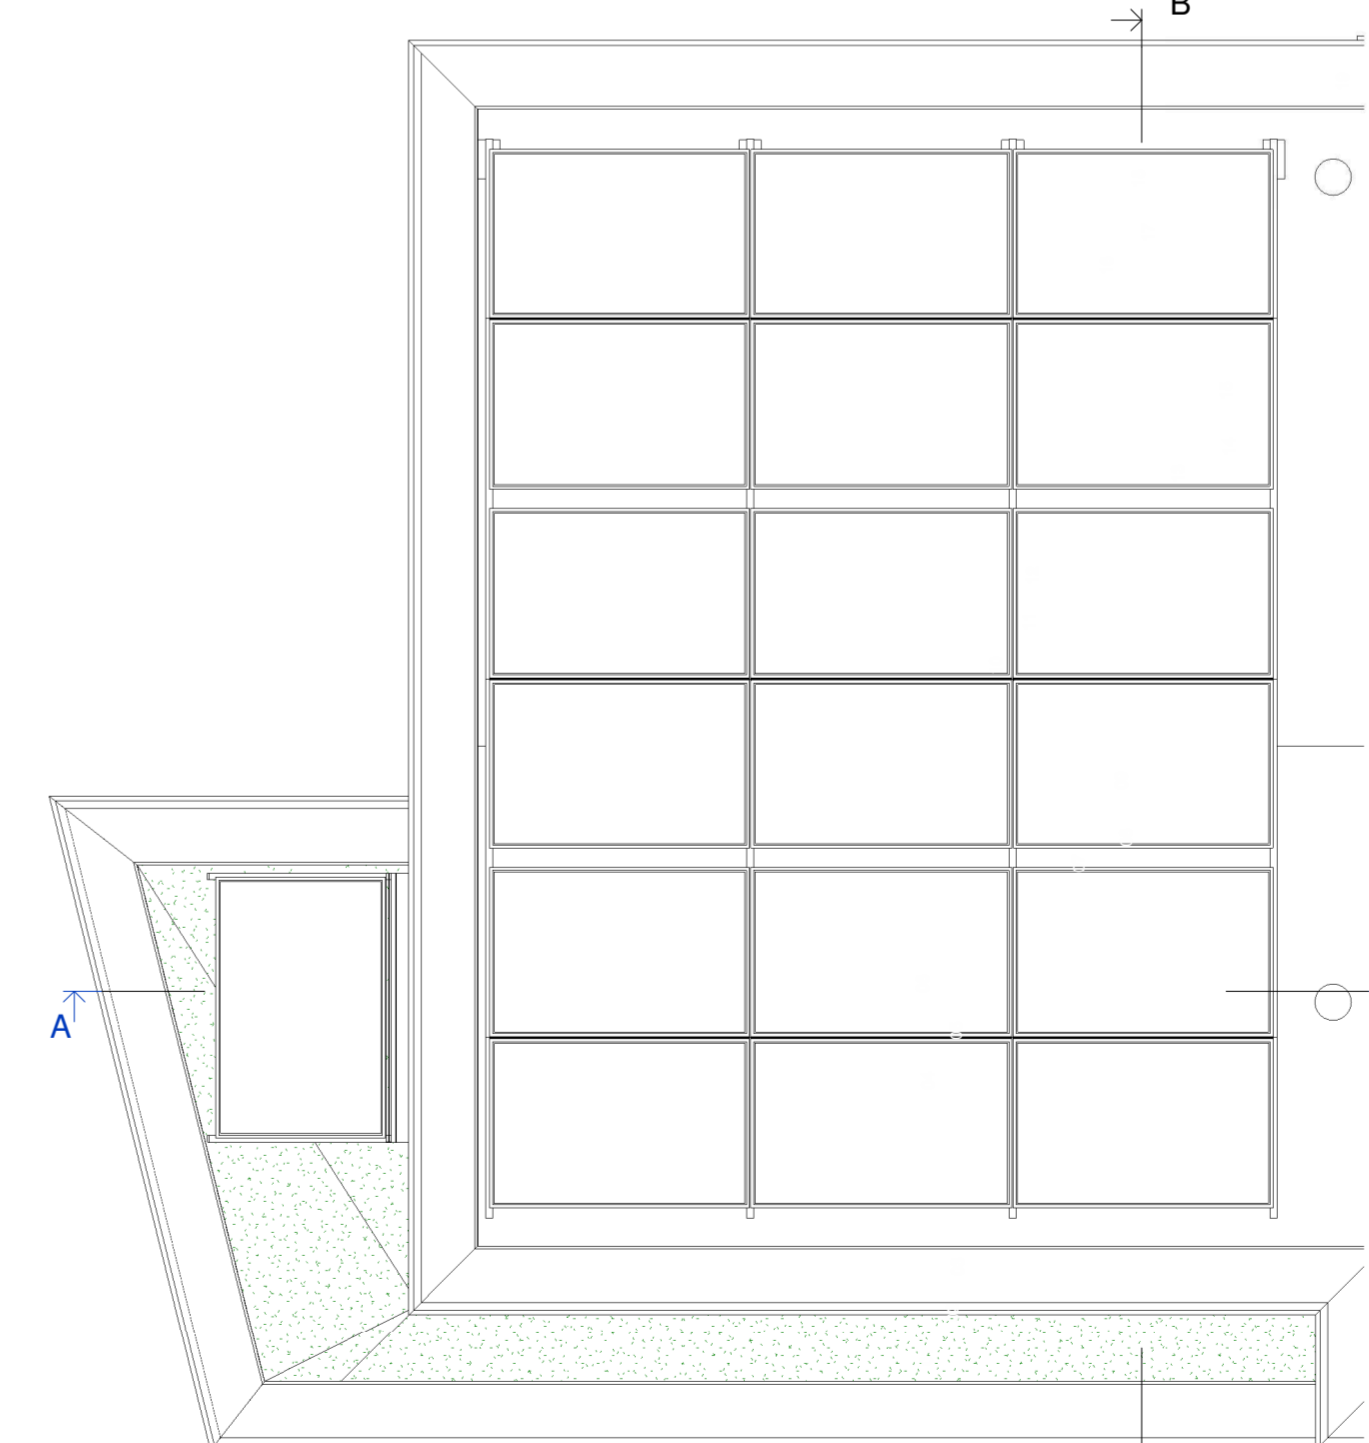

Dakoverzicht  
1 : 50

Het aantal PV-panelen is indicatief. Het totaal geïnstalleerd vermogen, zal volgens energieberekening uitgevoerd worden



Gemeente: Nieuwegein  
Schaal: 1:1000

# RIJNDAEL

WONEN IN DE KASTEELTUN VAN UTRECHT

Type: C4s

Blok: I

revisie nr: omschrijving:

datum: door:



een VolkerWessels onderneming  
Boogschuiterstraat 44, 7324 BA APELDOORN  
T +31 (0)25 578 84 41  
E [ufkes@volkerwessels.com](mailto:ufkes@volkerwessels.com)  
I <https://www.ufkesapeldoorn.nl>  
KVK-nr. 08040791

Correspondentieadres:  
Postbus 485 7300 AL Apeldoorn  
www.ufkes.nl

project: Parklaan 70 woningen te Nieuwegein	onderdeel: Verkoop bouwnummer 34	opdr.gover: V.o.f. ontwikkelingscombinatie BPD/KWP Rijnhuizen	getek.: PMN	schaal: 1:50/1:100	proj.nr.: 19023	blad: 400-034
datum: 15-11-2022	formaat: A1XL	1:82/58mm				

status: Definitief

© 2022 Ufkes. Alle rechten voorbehouden. Het gebruik van afbeeldingen en teksten is uitsluitend bestemd voor de afnemer van deze tekening en kan anderszins wettelijk beschermd zijn.