




Voorgevel
1 : 100




Linker zijgevel
1 : 100



Achtergevel
1 : 100

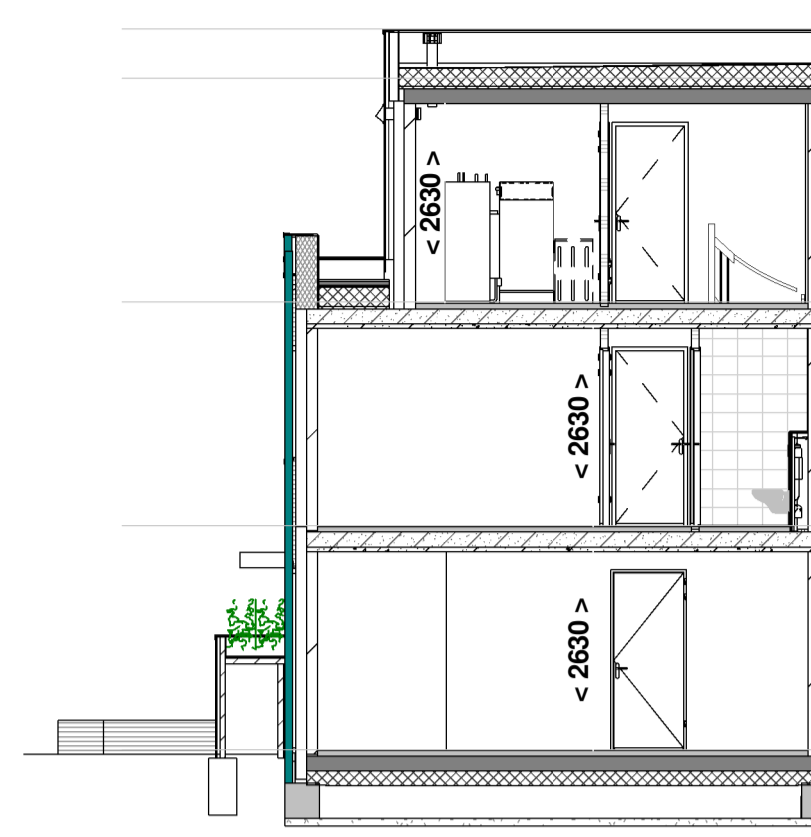


Doorsnede A - A
1 : 100

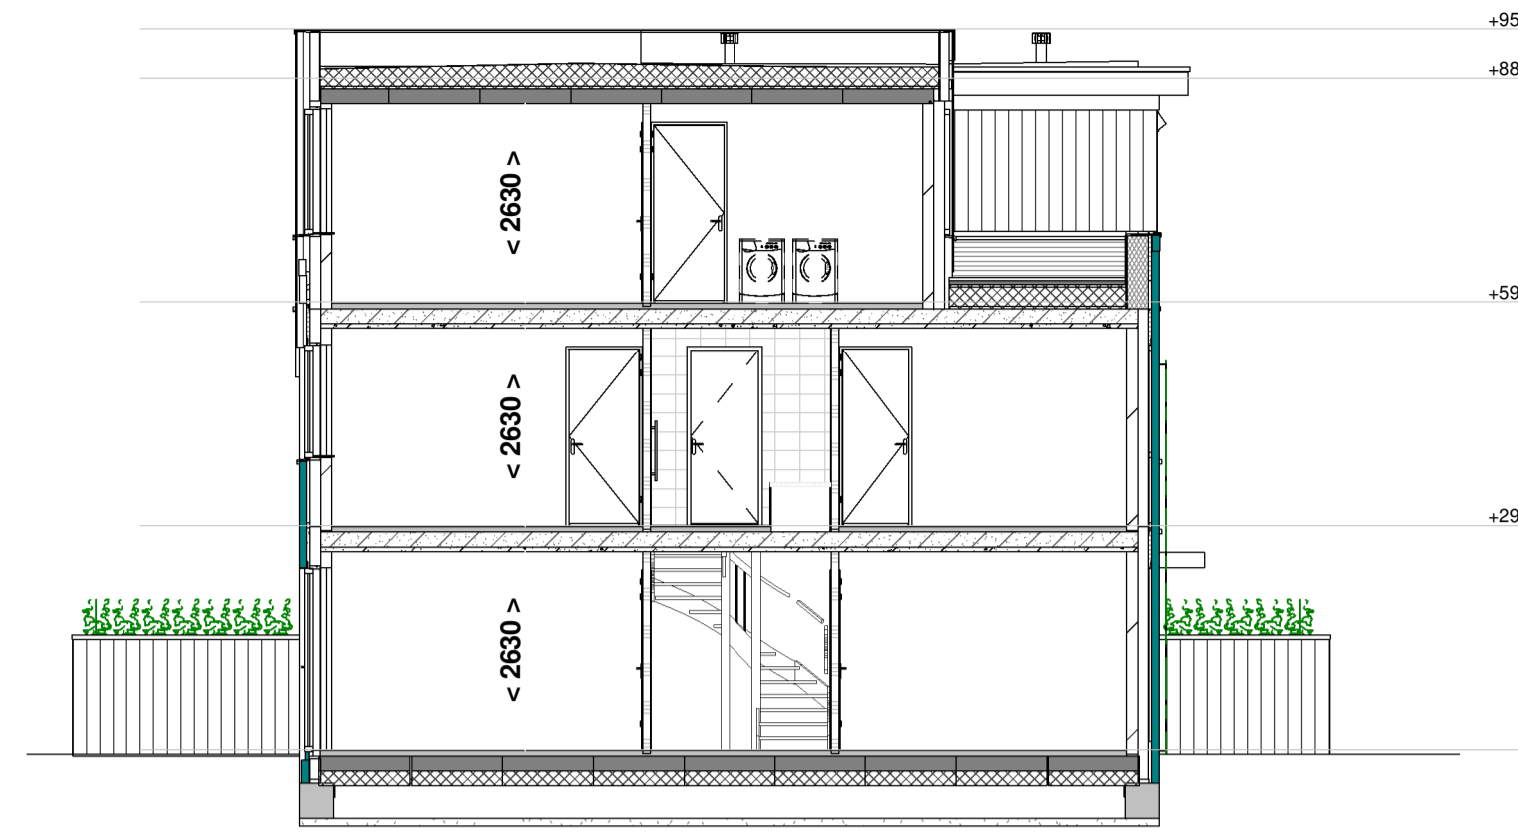


Doorsnede B - B
1 : 100

RENOVOOI:


- schakelaar enkelpolig
 - lichtsterkte regelaar (dimmer)
 - schakelaar tweepolig
 - mv driefasenschakelaar
 - serieschakelaar
 - wisselschakelaar
 - trekschakelaar
 - kruisschakelaar
 - centraaldoos
 - aansluitpunt 1 fase, nul en beschermingscontact
 - wandansluitpunt verlichting buiten
 - verlichtingsarmatuur waterdicht
 - wandcontactdoos enkel geaard
 - wandcontactdoos enkel waterdicht
 - wandcontactdoos dubbel geaard verticaal
 - wandcontactdoos dubbel geaard horizontaal
 - contactdoos 3 fasen nul en aarde
 - bedrade leiding
 - geveldselwerk
 - gasbeton
 - kalkzandsteen
 - draai-kiepraam
 - kiepraam
 - verdelers vloerverwarming (afmetingen indicatief)
 - elektrische radiator (afmetingen indicatief)
 - inbouwsteen mus
 - inbouwsteen gierzwaluw
 - insectenblok
 - muurooster t.b.v. toevoer ventilatie
 - CO2 sensor
 - RH sensor
 - RF sensor
 - aansluitpunt centrale antenne installatie
 - bedraad perlex aansluiting t.b.v. koken
 - 230V voeding tbv hoofdbediening mv
 - telecom aansluiting
 - thermostaat
 - water aansluiting
 - loze leiding
 - centraal aardpunt
 - bel
 - drukknop bel
 - rookmelder gekoppeld
 - mechanische ventilatie uit de wand
 - afv
 - inb
 - inblaaspunt
 - prefab beton
 - prefab beton stabiliteitswand
 - houtskeletbouw wand
 - ventilatierooster op het glas paneel
 - Indelingen van sanitaire ruimtes, keuken en plaatsbepaling technische onderdelen zijn indicatief!
 - wk wasemkap
 - wv vaatwasser
 - ov oven
 - kk kookkast
 - k koudwater
 - w warmwater
 - wm wasmachine
 - wd wasdroger
- INSTALLATIES:** Positie van de installaties zijn indicatief!

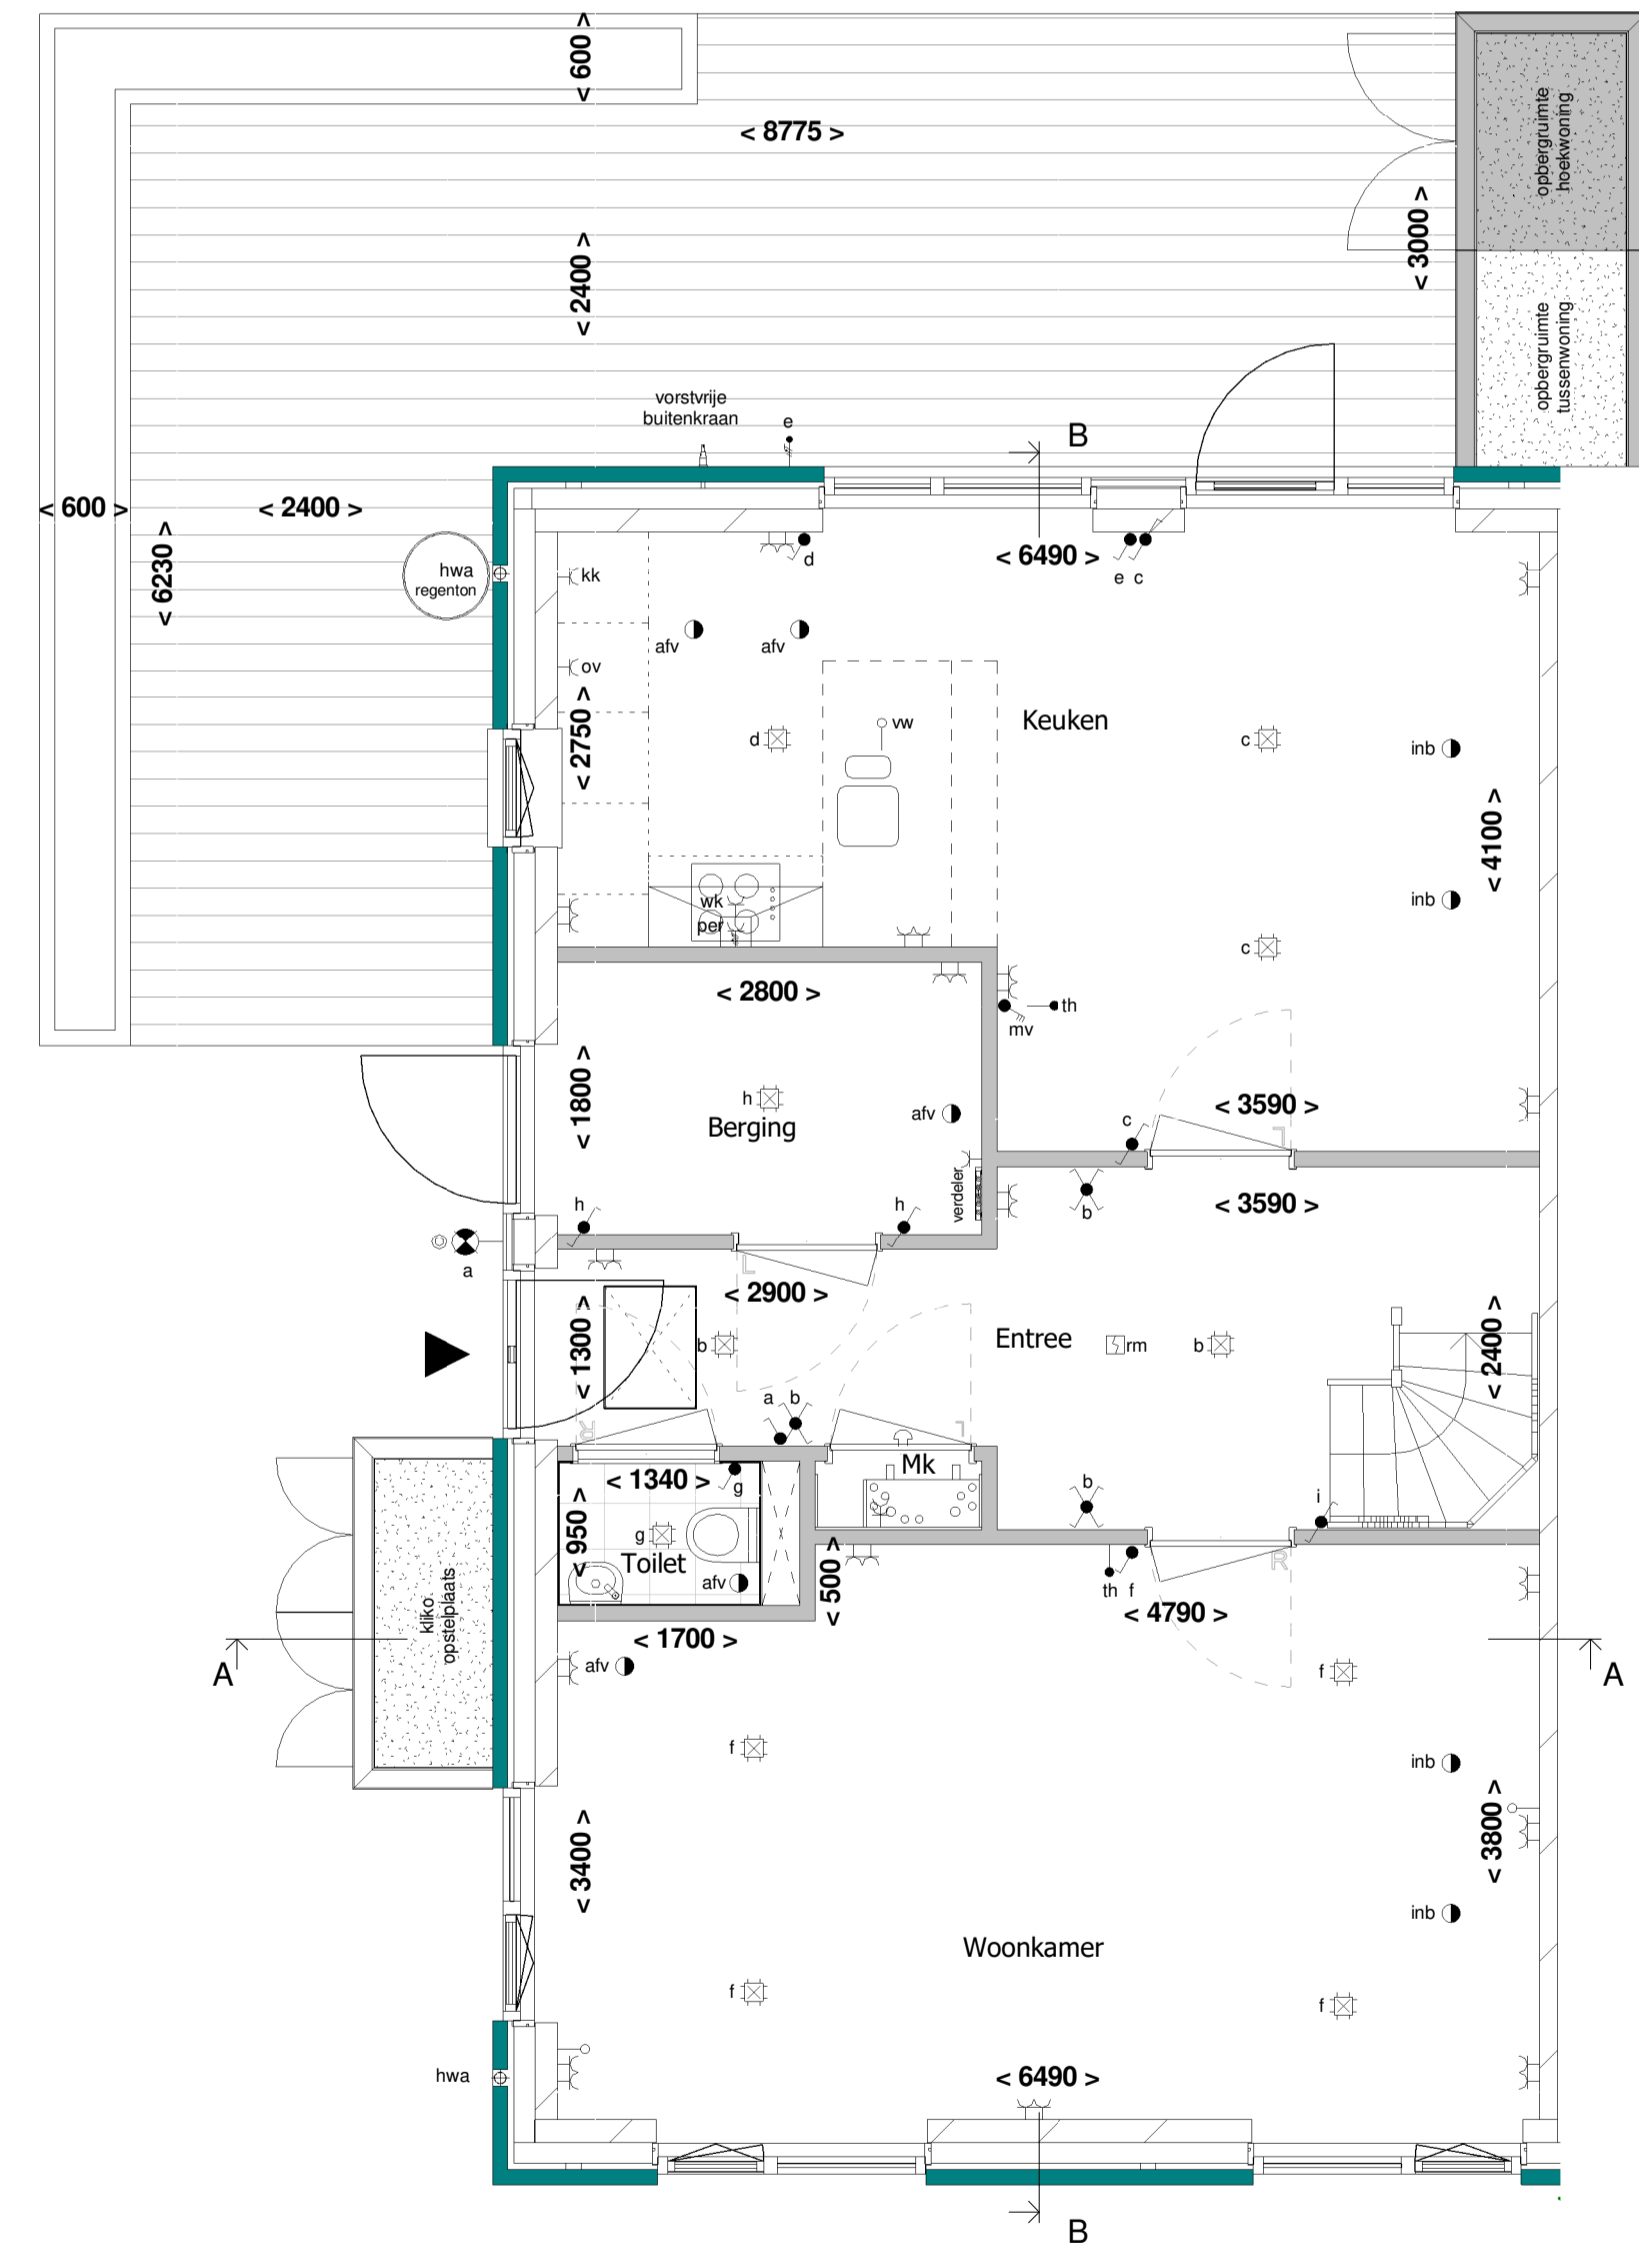


Begane grond
1 : 50

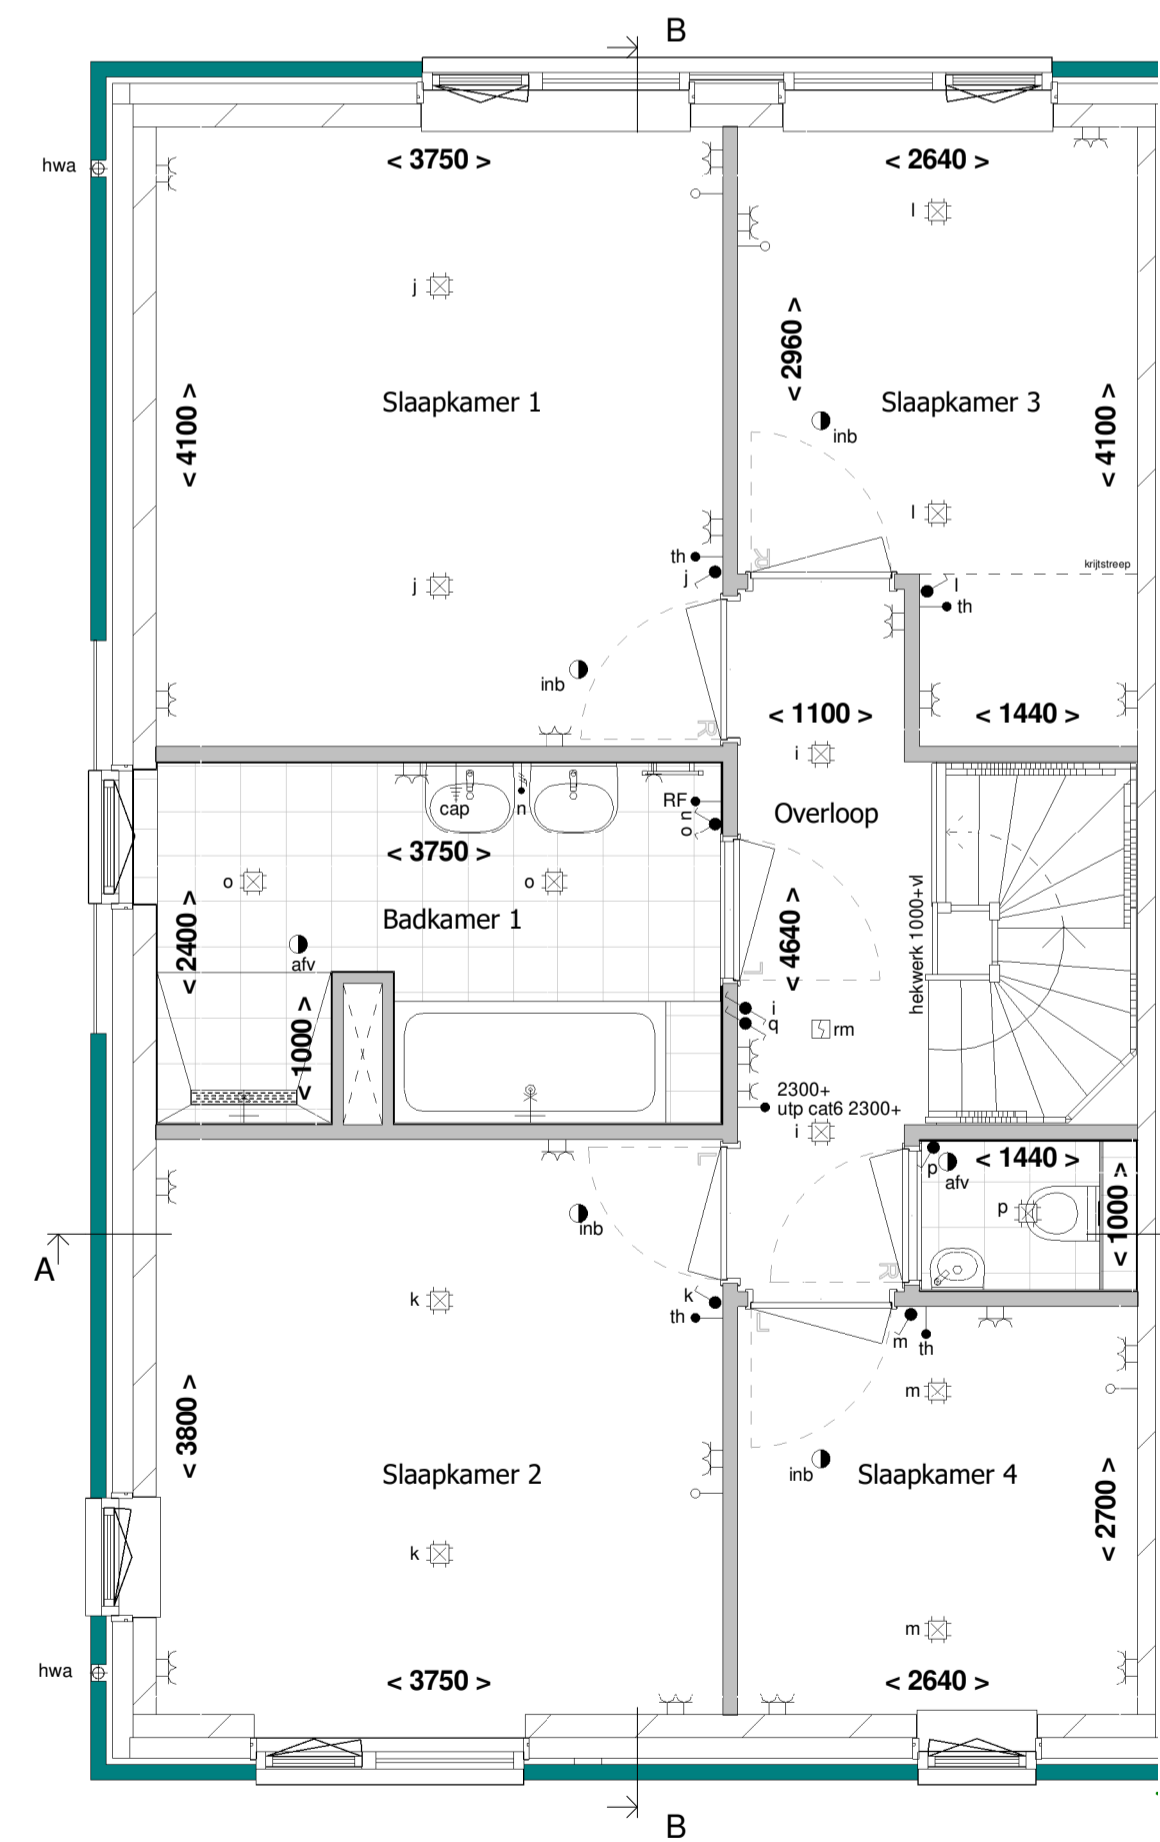

1e Verdieping
1 : 50

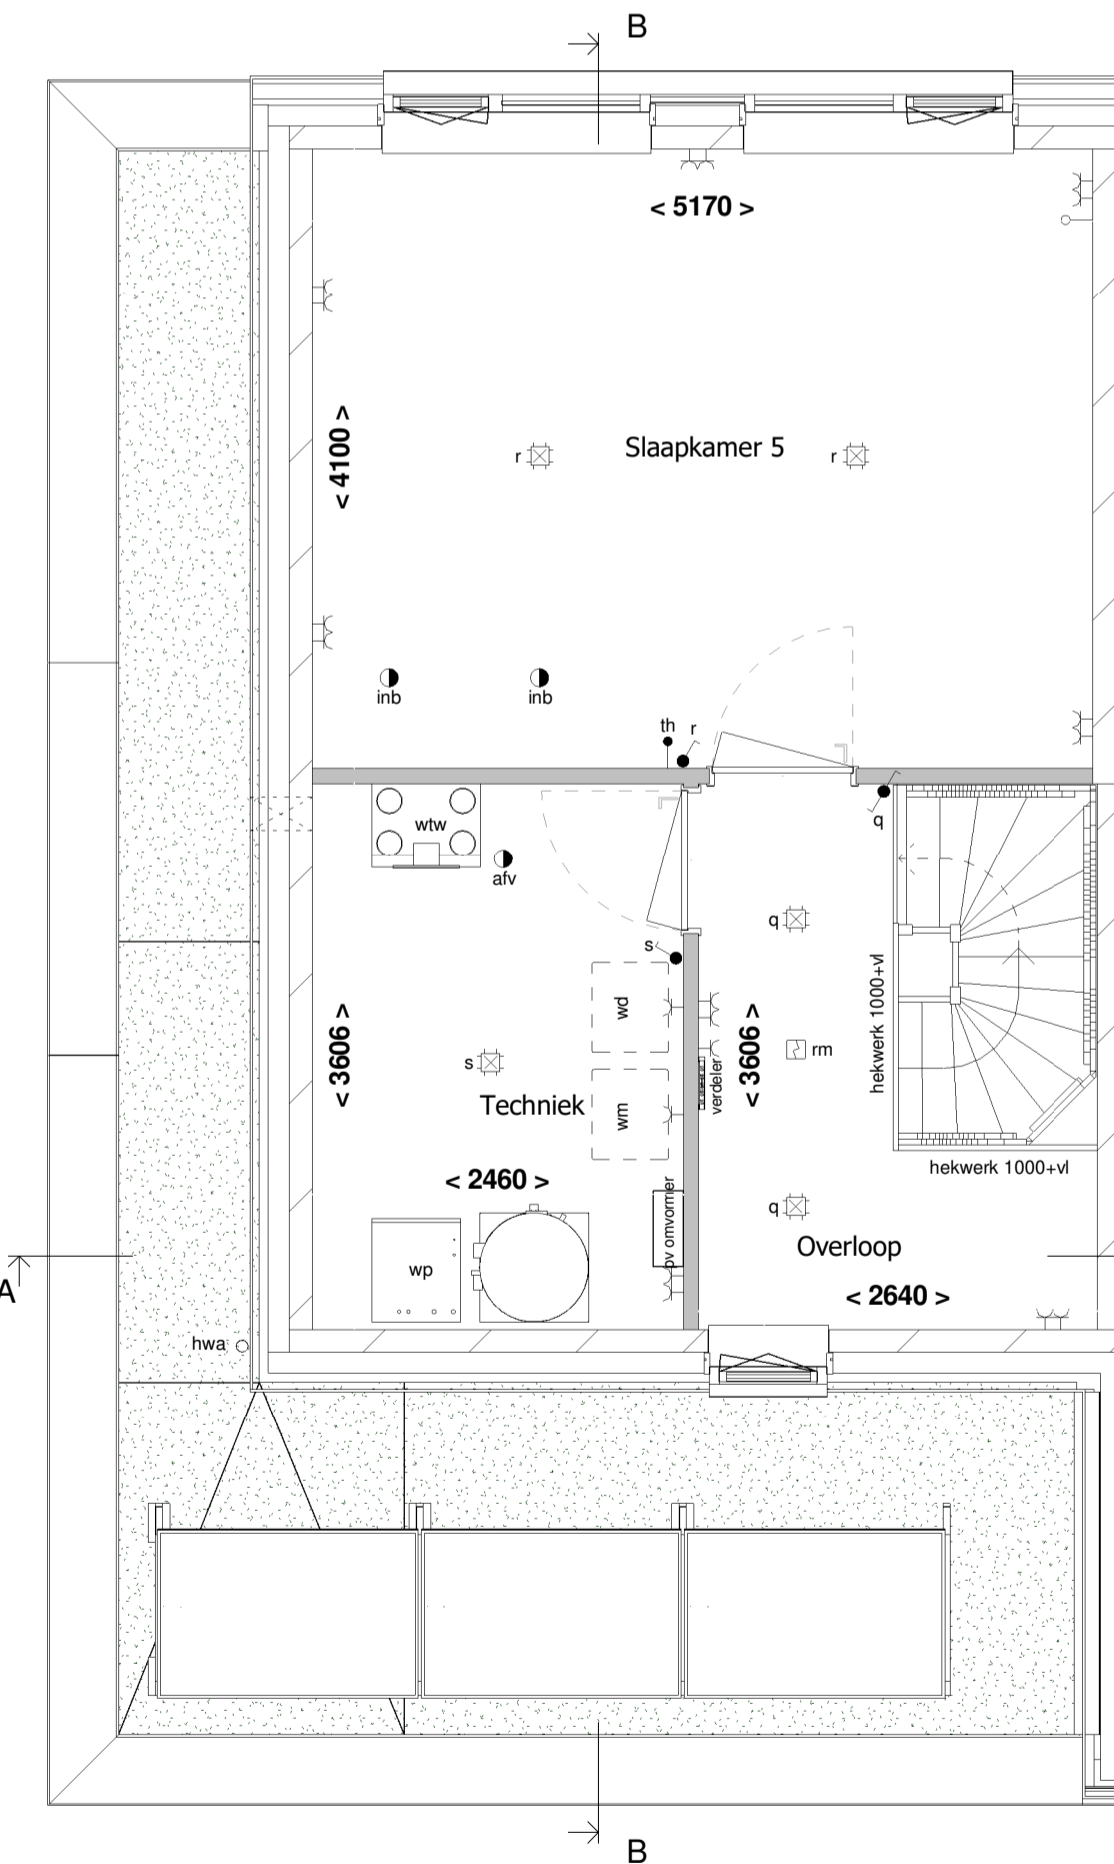

2e Verdieping
1 : 50

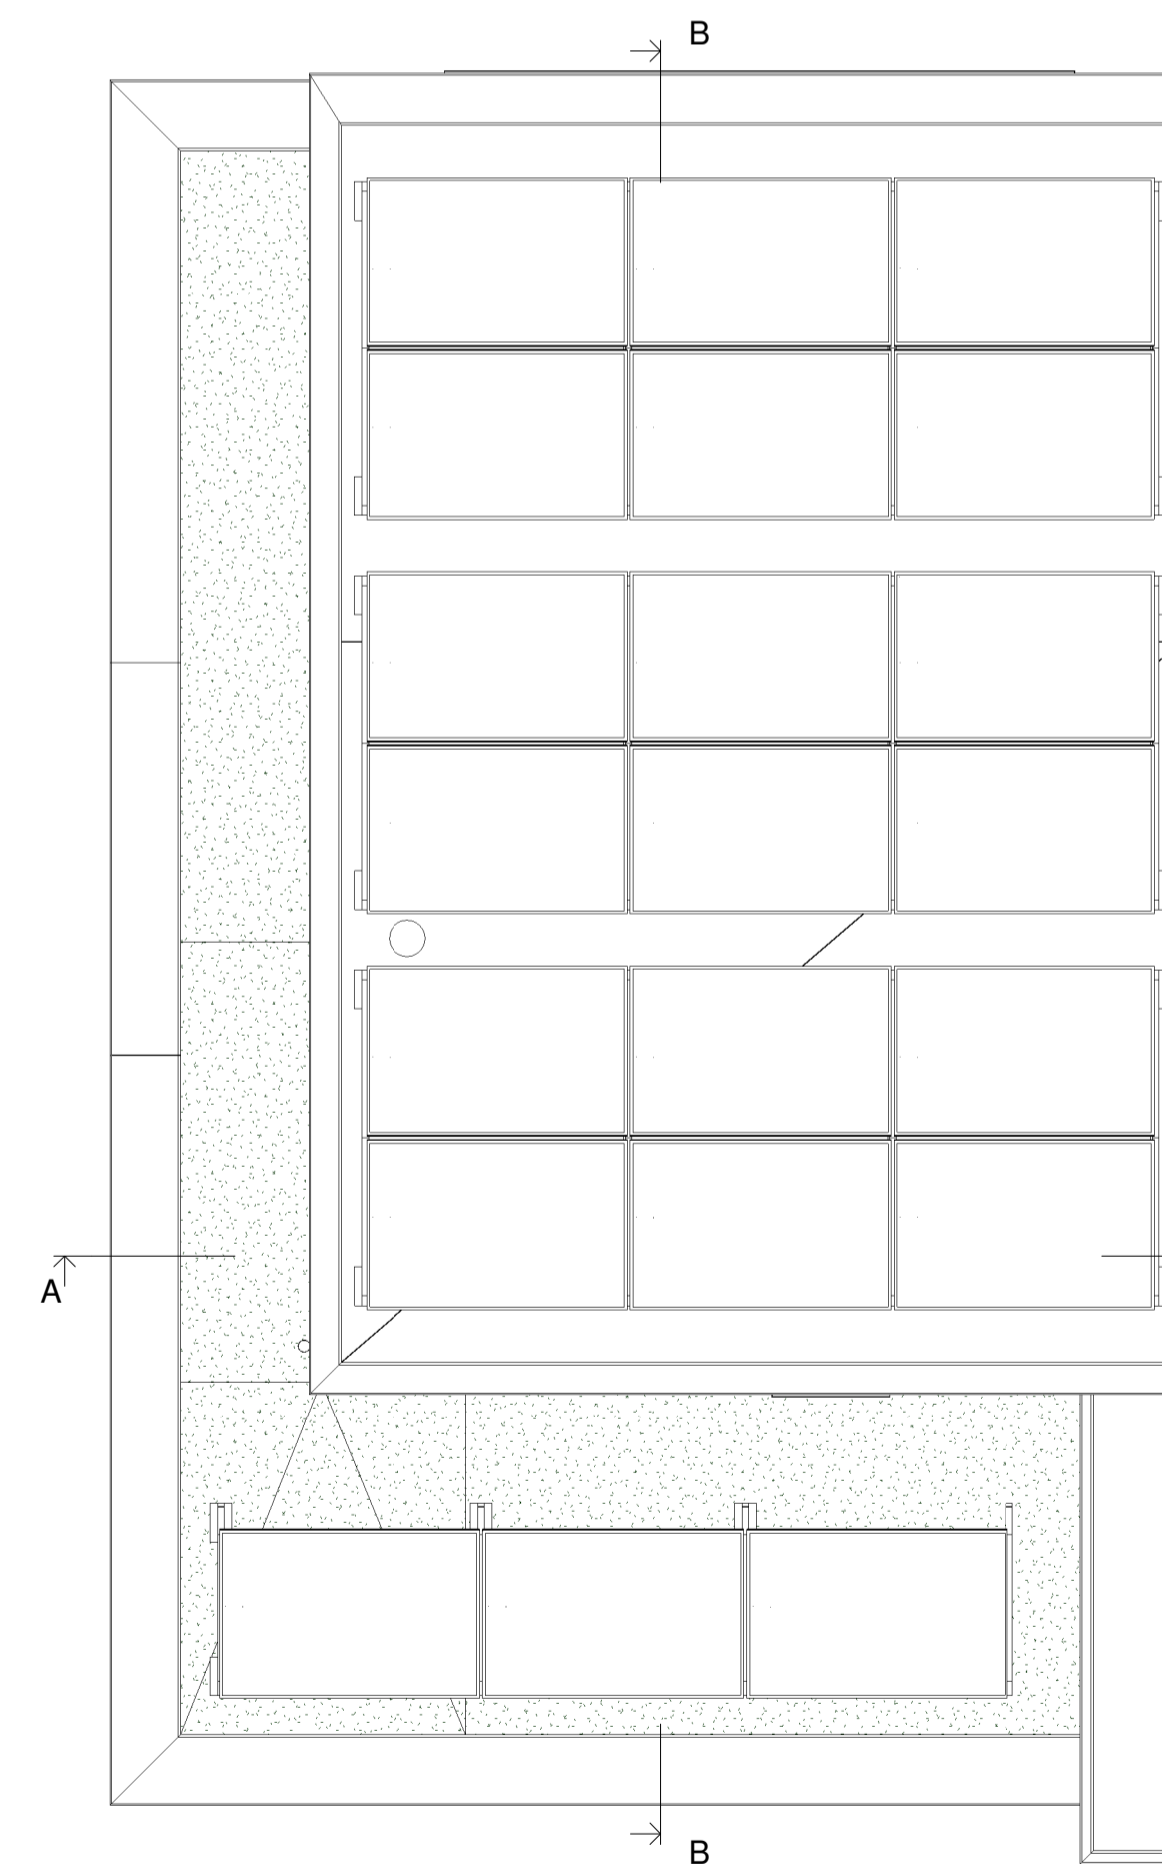

Dakoverzicht
1 : 50



RIJNDAEL

WONEN IN DE KASTEELTUIN VAN UTRECHT

Type: 4

Blok: C

revisie nr: omschrijving:

datum: door:



een VolkerWessels onderneming
Boogschutterstraat 44, 7324 BA APeldoorn
T +31 (0)55 578 84 41
E ufkes@volkerwessels.com
https://www.ufkessapeldoorn.nl
KvK nr. 08040761

status: Definitief

project:	Boomgaard 24 woningen te Nieuwegein	onderdeel:	Verkoop bouwnummer 07
opdr.gever:	V.o.f. ontwikkelingscombinatie BPD/KWP Rijnhuizen	getek.:	TDC
datum:	15-11-2022	schaal:	1:50 / 1:100
formaat:	A3L	proj. nr.:	19023
Postbus 485 7300 AL Apeldoorn		blad:	400-007

© Deel tekening is afkomstig van Bouwmaatschappij Oude Akerloot en mag niet worden verspreid of anderszins openbaar gemaakt, verspreiding of anderszins openbaar maken is strafbaar.