





Voorgevel  
1 : 100




Achtergevel  
1 : 100

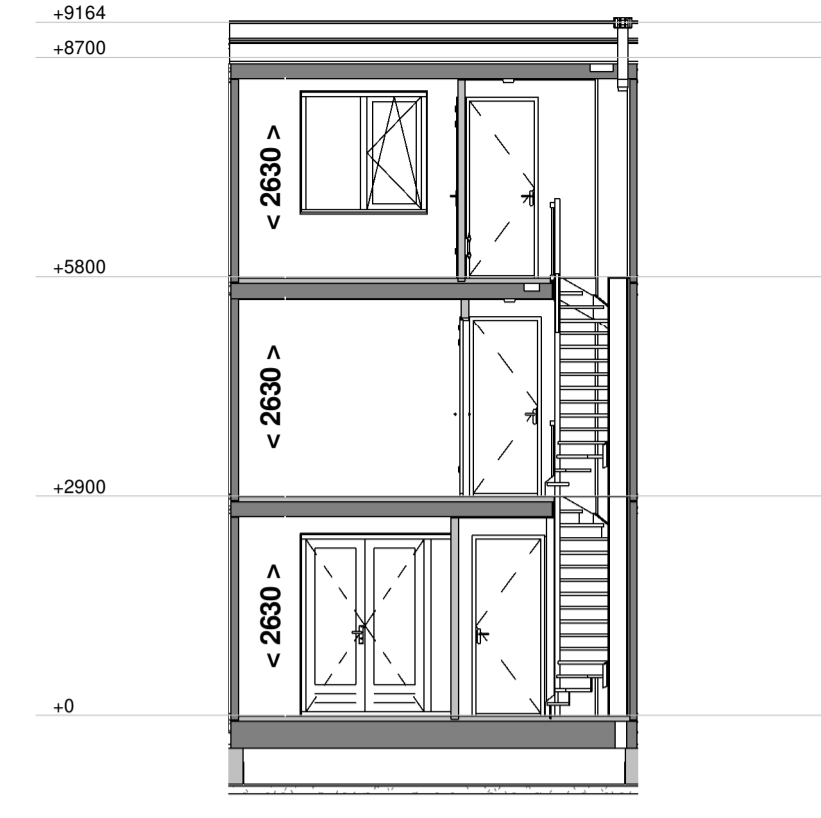


Doorsnede A - A  
1 : 100

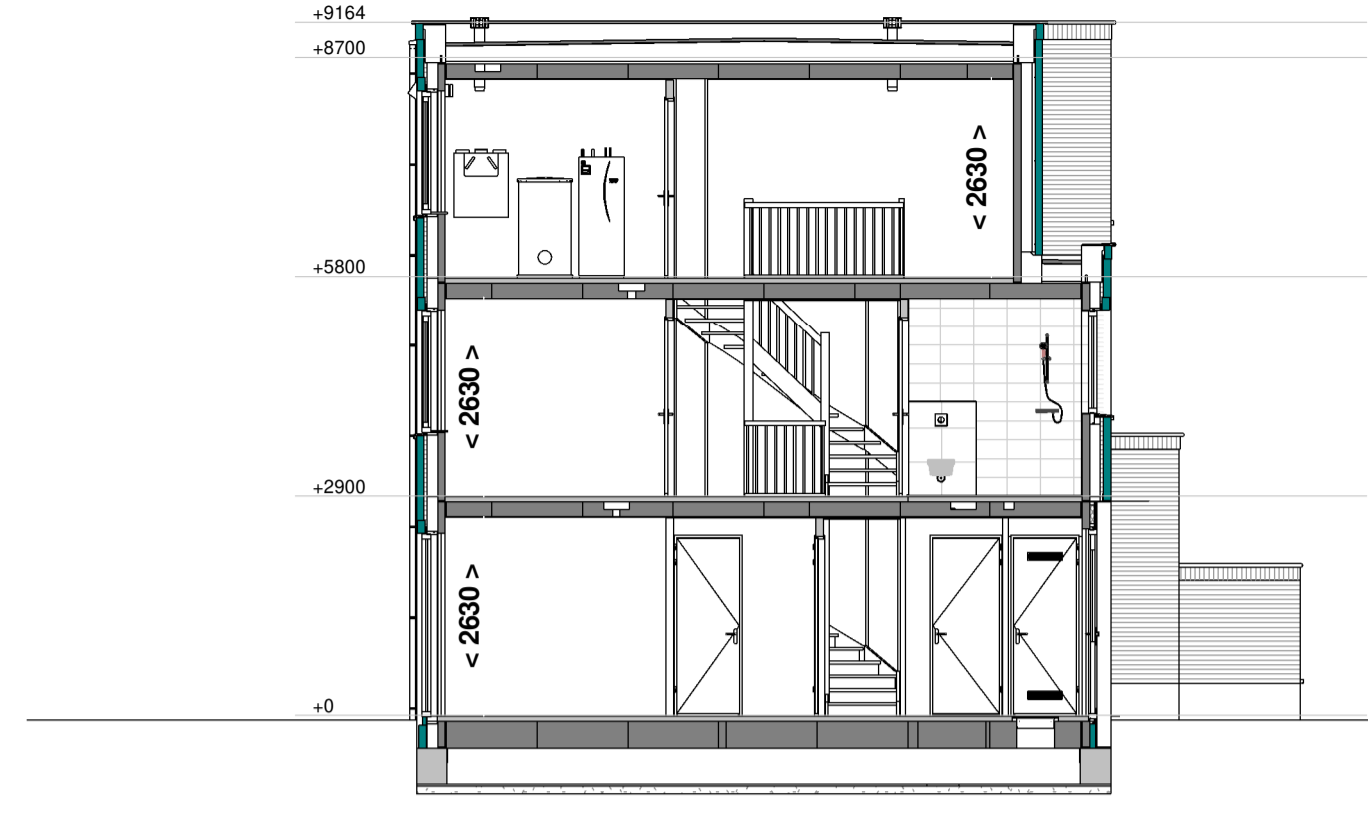

Doorsnede B - B  
1 : 100

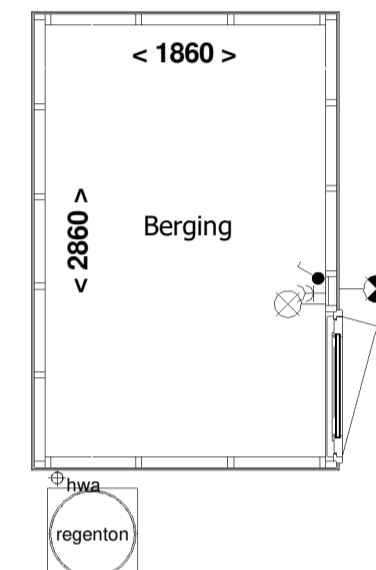


Berging  
1 : 50

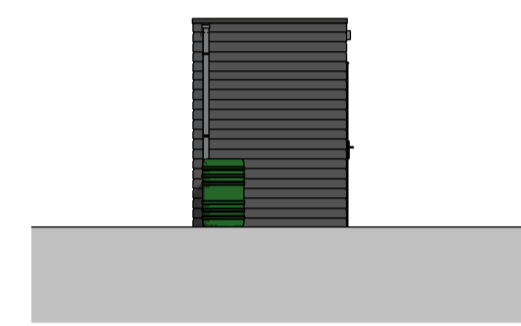


Voorgevel berging  
1 : 100



Linker zijgevel berging  
1 : 100

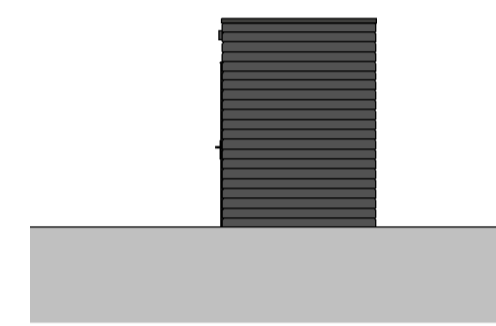

Achtergevel berging  
1 : 100

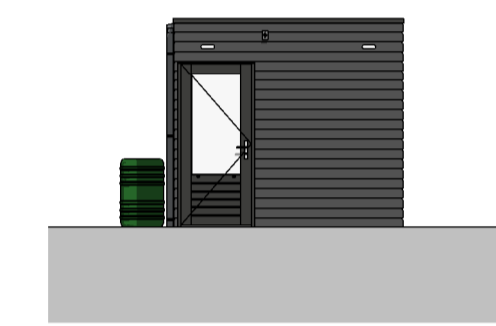

Rechter zijgevel berging  
1 : 100


### RENVOOI:

- schakelaar enkelpolig
- lichtsterkte regelaar (dimmer)
- schakelaar tweepolig
- mv driefasenschakelaar
- serieschakelaar
- wisselschakelaar
- trekshakelaar
- kruisschakelaar
- centraaldoos
- wandaansluitpunt verlichting
- wandaansluitpunt verlichting buiten
- verlichtingsarmatuur waterdicht
- wandcontactdoos enkel geaard
- wandcontactdoos dubbel geaard waterdicht
- wandcontactdoos dubbel geaard verticaal
- wandcontactdoos dubbel geaard horizontaal
- contactdoos 3 fasen nul en aarde
- bedrade leiding
- CO2 sensor
- RH sensor
- RF sensor
- aansluitpunt centrale antenne installatie
- bedraad perlix aansluiting t.b.v. koken
- 230V voeding tbv hoofdbediening mv
- telecom aansluiting
- thermostaat
- water aansluiting
- loze leiding
- centraal aardpunt
- bel
- drukknop bel
- rookmelder gekoppeld
- mechanische ventilatie uit de wand
- afzignpunt
- inblaaspunt
- prefab beton
- prefab beton stabiliteitswand
- houtskeletbouw wand
- ventilatierooster op het glas paneel
- Indelingen van sanitaire ruimtes, keuken en plaatsbepaling technische onderdelen zijn indicatief!
- draai-kiepraam
- kiepraam
- verdeler vloerverwarming (afmetingen indicatief)
- elektrische radiator (afmetingen indicatief)
- inbouwsteen mus
- inbouwsteen gierzwaluw
- insectenblok
- muurrooster t.b.v. toevoer ventilatie
- wk wasemkap
- vw vaatwasser
- ov oven
- kk koelkast
- k koudwater
- w warmwater
- wm wasmachine
- wd wasdroger


Voor akkoord d.d.:  
De verkrijger(s):

Er kunnen geen rechten worden ontleend aan de volgende op deze tekening aanwezige zaken:  
 - Afsnit impressies en 3D weergaves  
 - Situatietekening en inrichting openbaar gebied  
 - Gevelaanzichten van eventueel andere op deze tekening aangegeven bebouwing  
 - Weergaves van aangrenzende bebouwing zoals bouwmuren, optionele uitbouwen, etc. zijn mogelijk aan veranderingen onderhevig.  
 - Posities en aantal PV panelen


De op tekening aangegeven maatvoeringen zijn in millimeters, excl. (wand-) afwerkingen en kunnen in de praktijk afwijken.  
 De plattegronden zijn qua maatvoering niet geschikt voor opdrachten door koper aan derden.

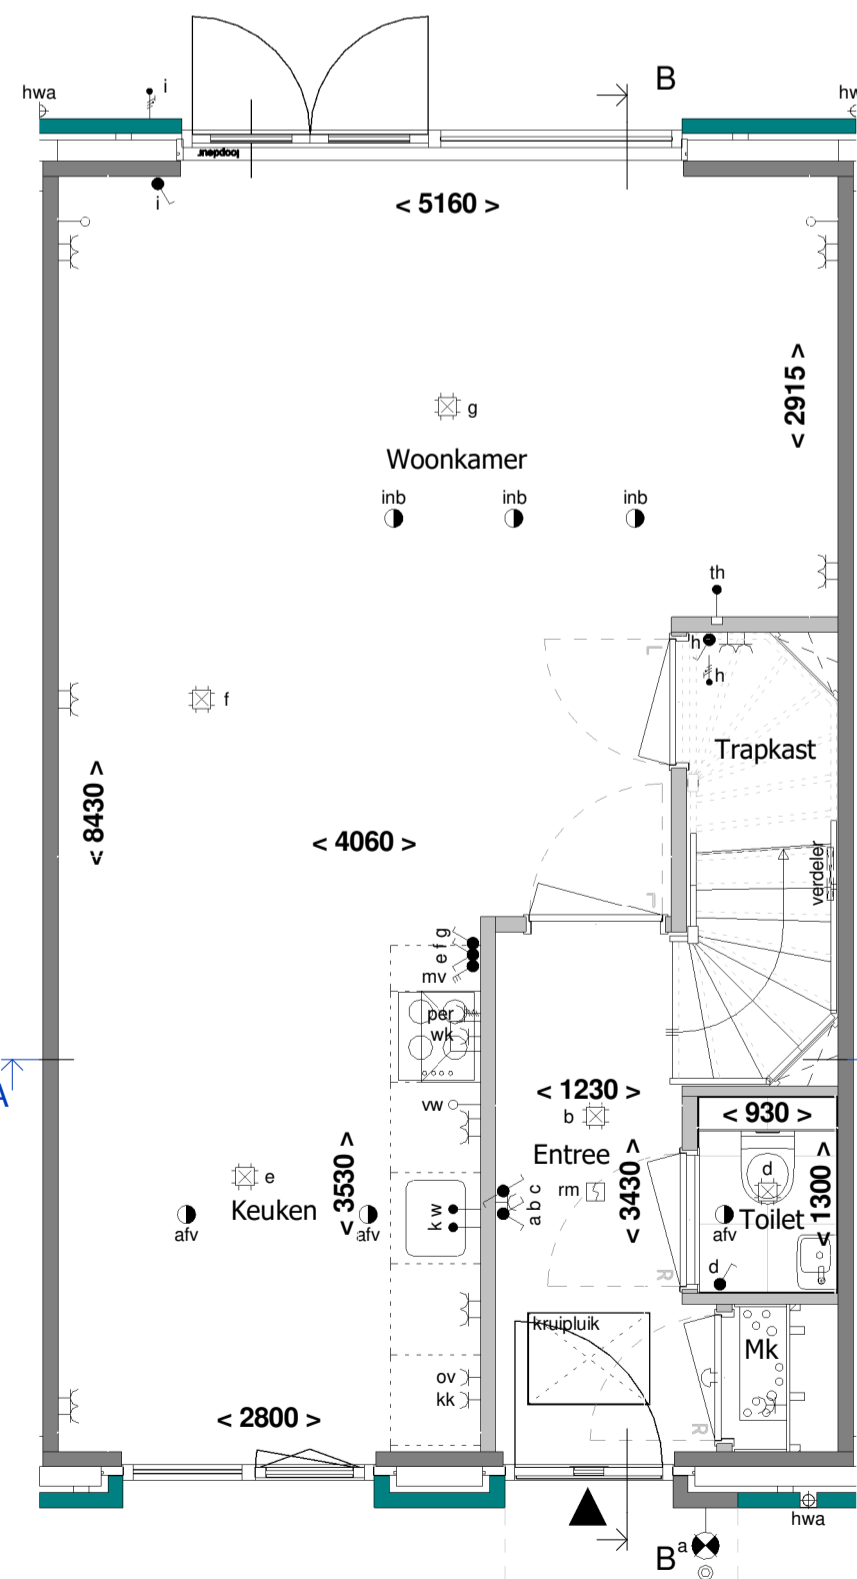


Begane grond  
1 : 50

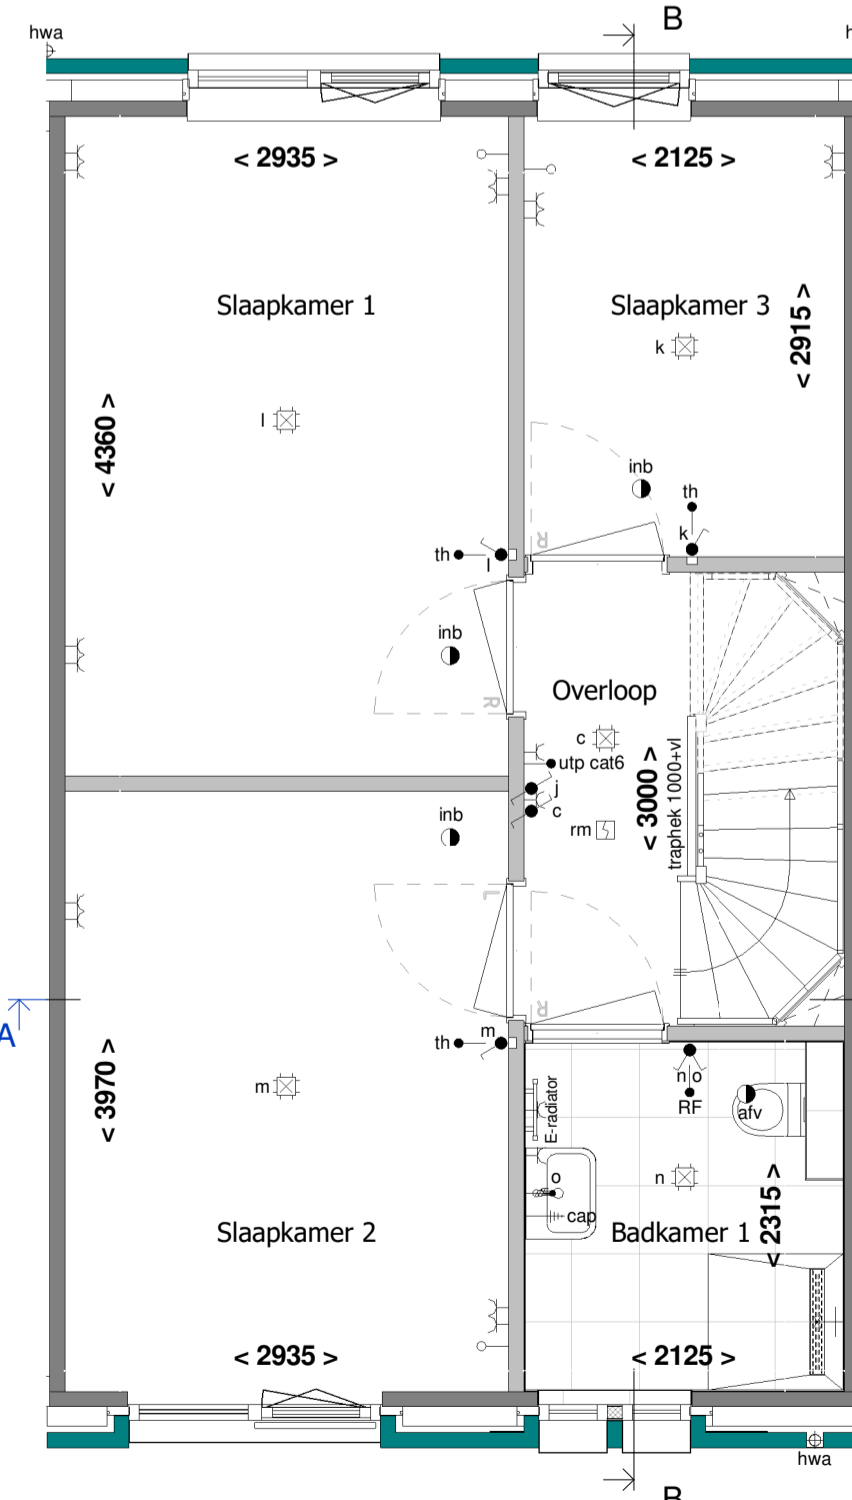

1e Verdieping  
1 : 50

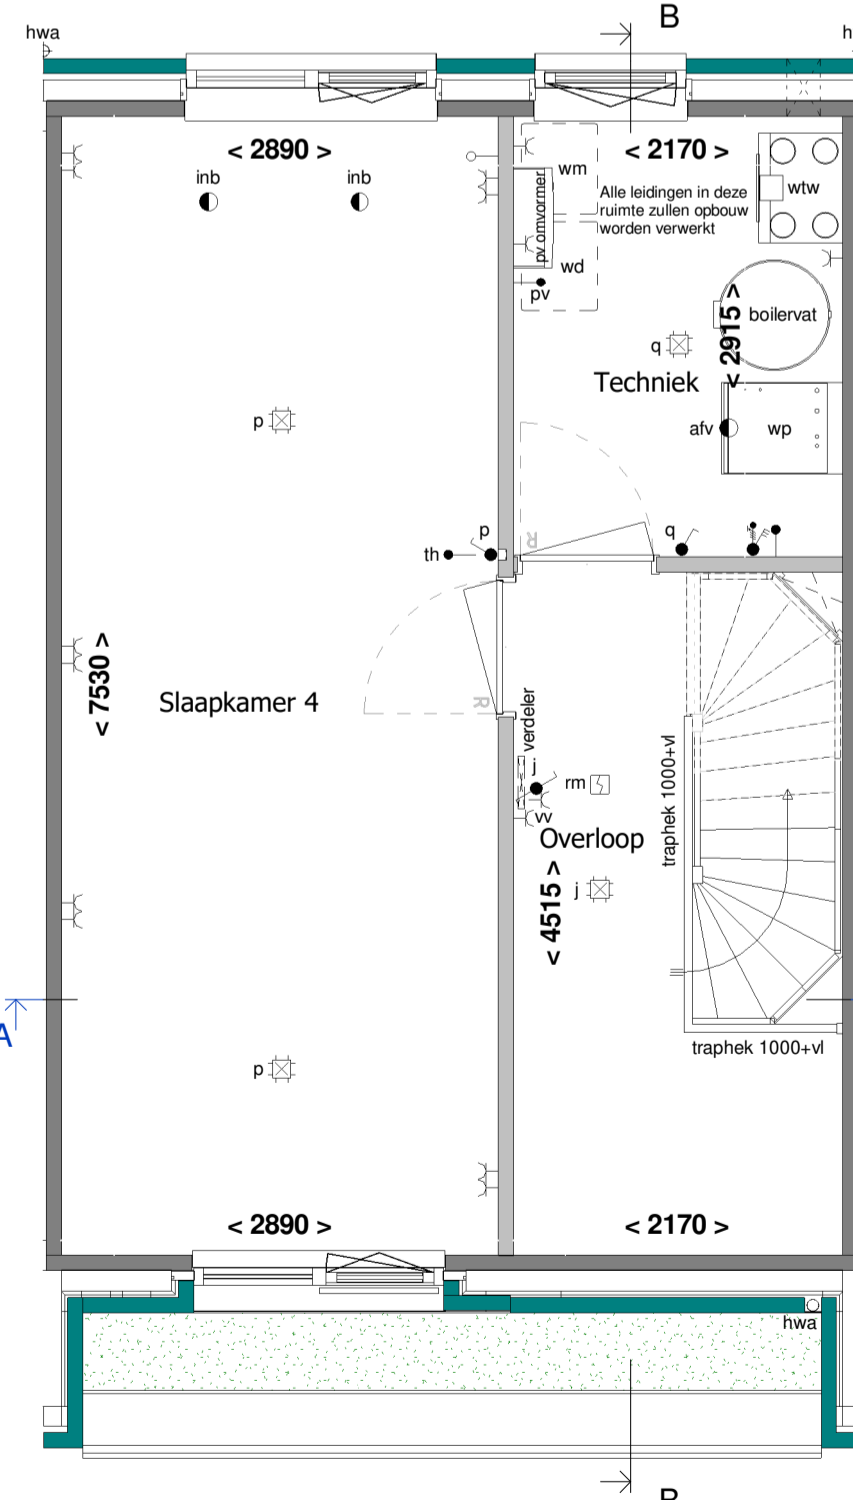


2e Verdieping  
1 : 50

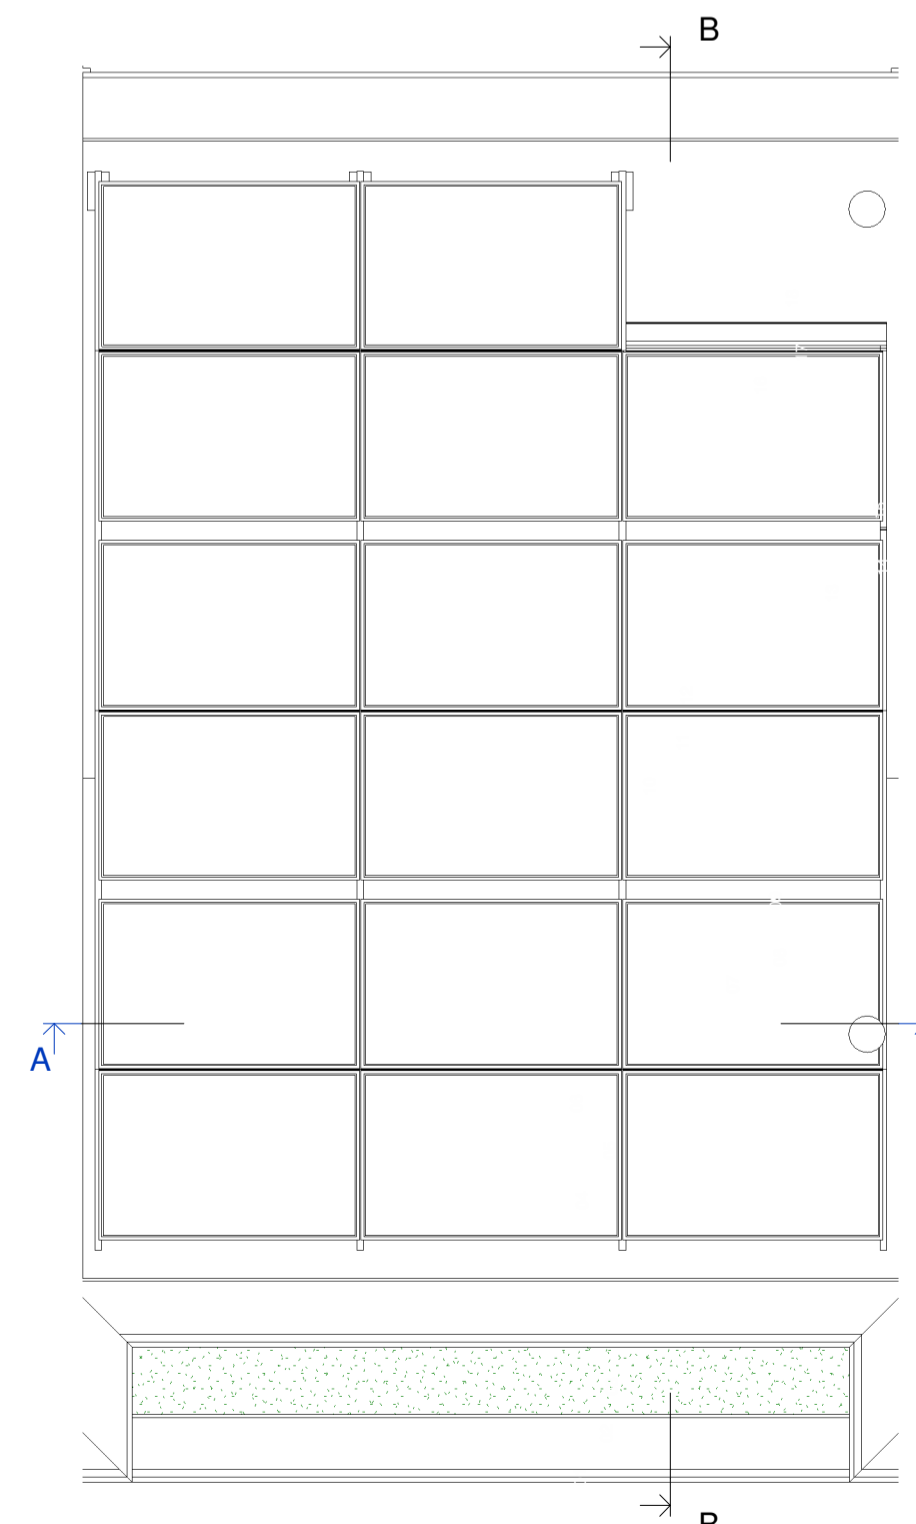

Het aantal PV-panelen is indicatief. Het totaal geïnstalleerd vermogen, zal volgens energieberekening uitgevoerd worden

Dakoverzicht  
1 : 50

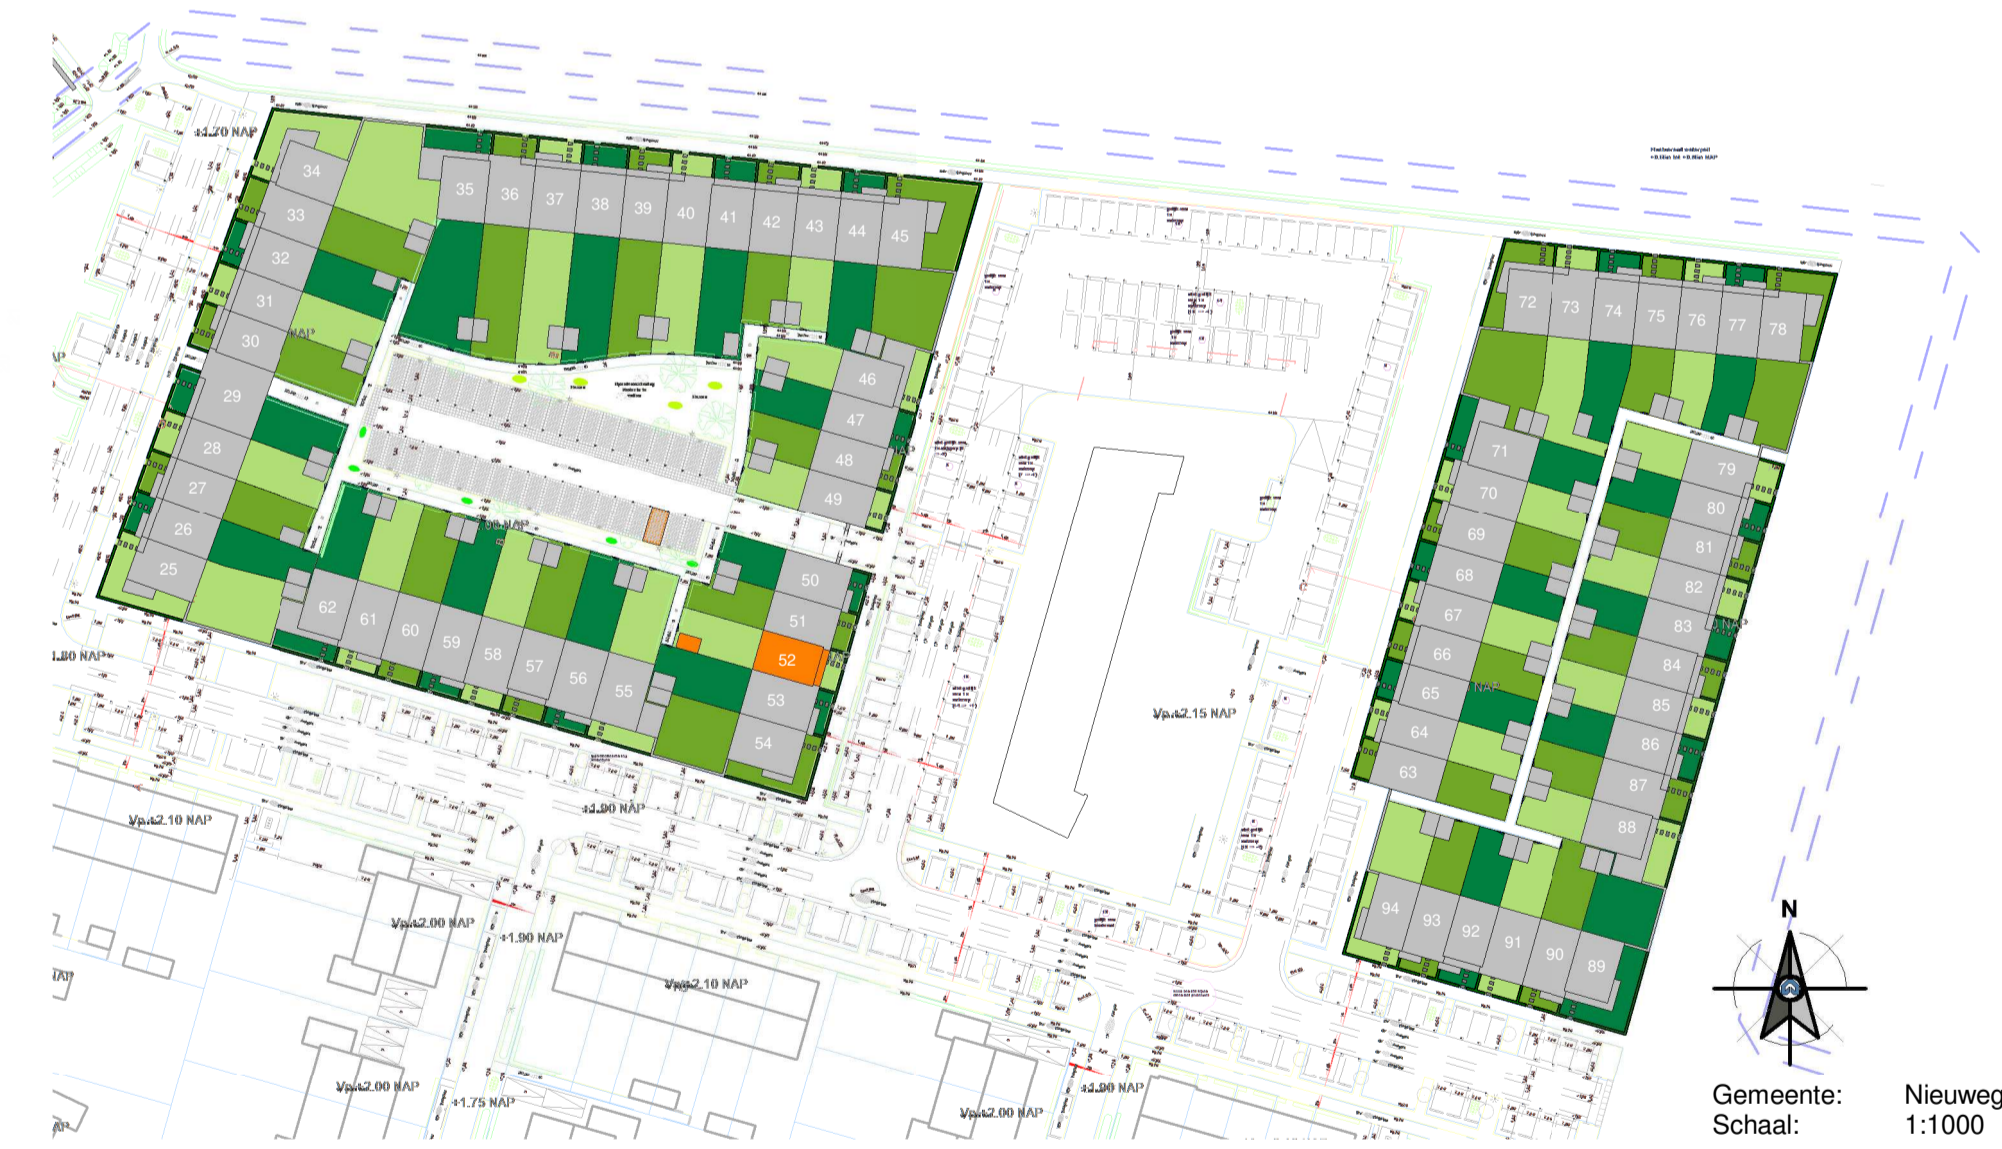

# RIJNDAEL

WONEN IN DE KASTEELTUIN VAN UTRECHT

Type: A3s

Blok: L

revisie nr.: omschrijving:

datum: door:

**Ufkes**  
 een VolkeWessels onderneming  
 Boogschutterstraat 44, 7324 BA APELDOORN  
 T +31 (0)55 578 84 41  
 E ufkes@volkewessels.com  
 I https://www.ufkeswv.nl  
 KvK-nr. 08040761

project:	Parklaan 70 woningen te Nieuwegein
onderdeel:	Verkoop bouwnummer 52
opdr.gever:	V.o.f. ontwikkelingscombinatie BPD/KWP Rijnhuizen
getek.:	PMN
schaal:	1:50/1:100
proj. nr.:	19023
datum:	15-11-2022
formaat:	A1 841x594mm
blad:	400-052

status: Definitief

Correspondentieadres: Postbus 485 7300 AL Apeldoorn

versie: 2022-1

© Deze tekening is eigendom van Bouwbedrijf (Ufkes) en mag zonder onze toestemming niet worden gereproduceerd, verspreid of op andere wijze worden gebruikt.