





Voorgevel
1 : 100




Achtergevel
1 : 100

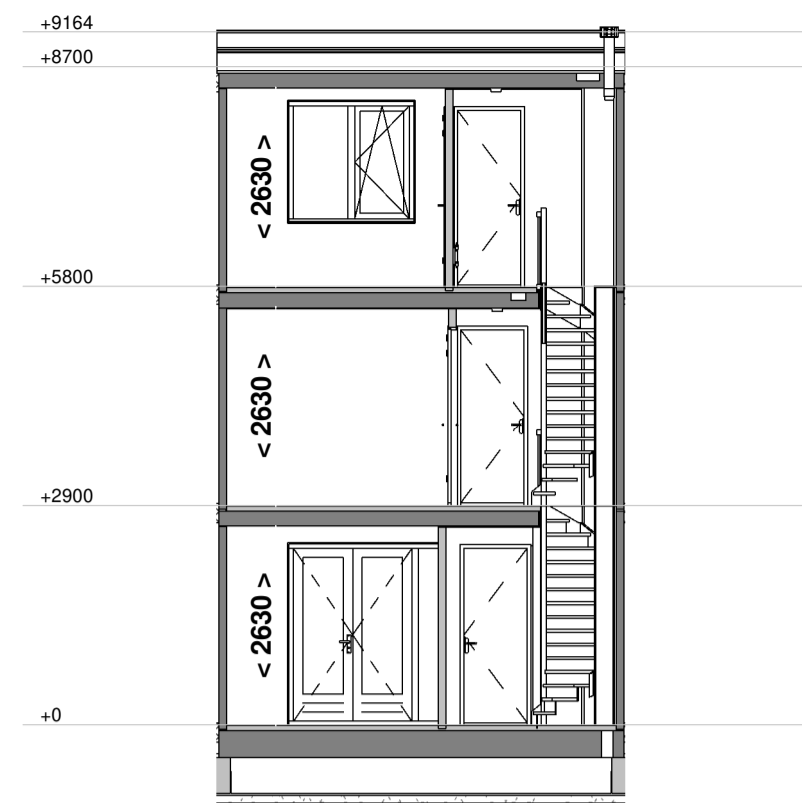


Doorsnede A - A
1 : 100

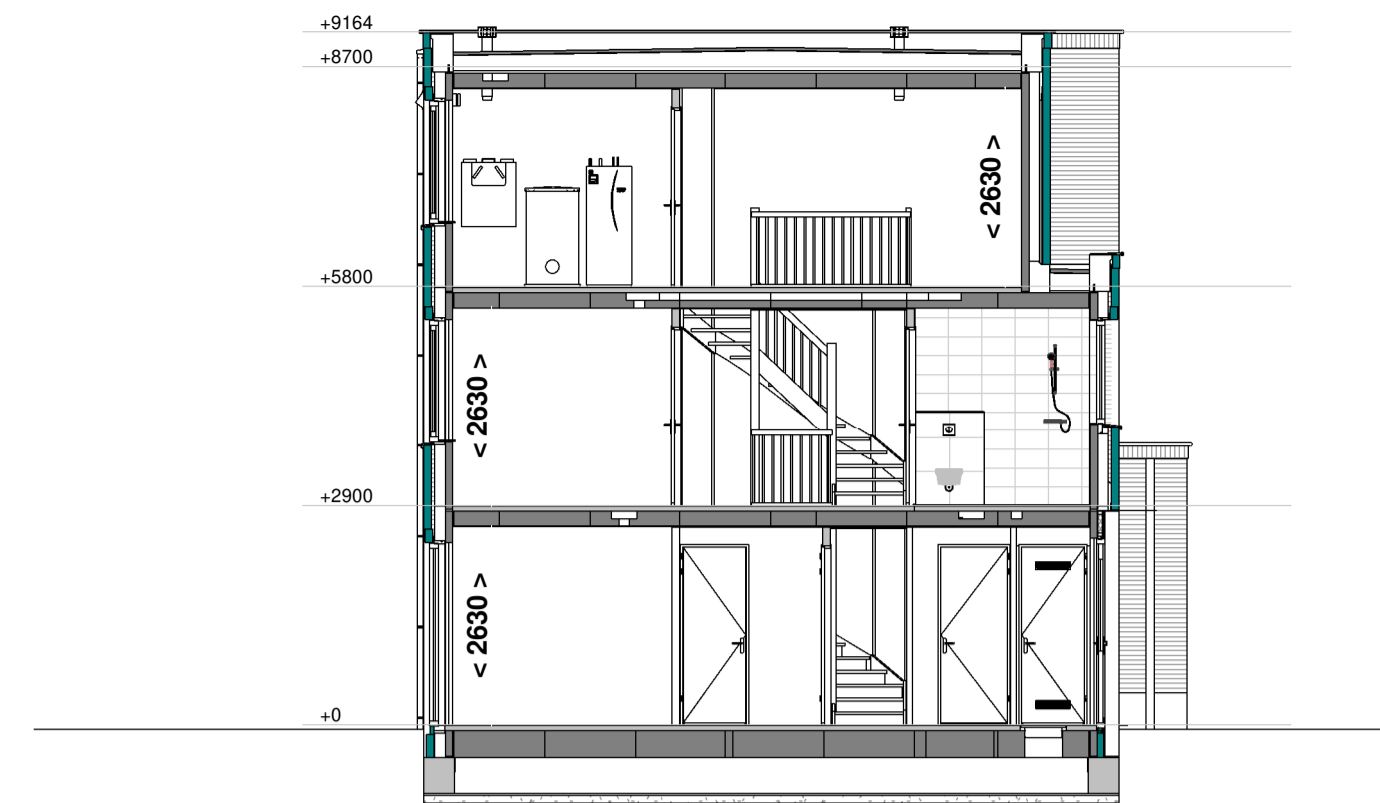

Doorsnede B - B
1 : 100

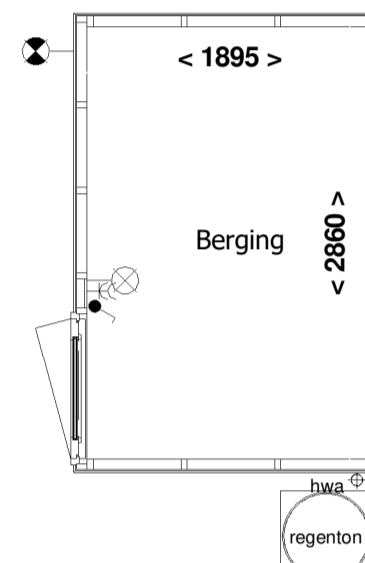


Berging
1 : 50

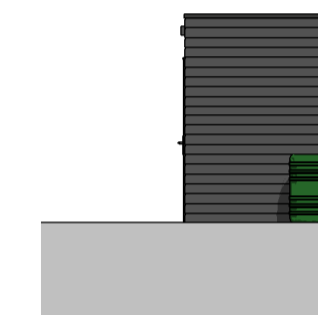

Voorgevel berging
1 : 100



Linker zijgevel berging
1 : 100

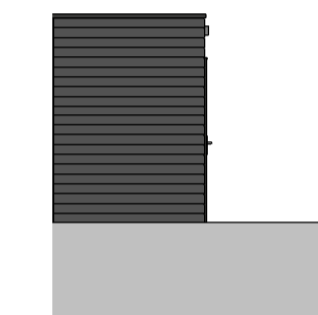

Achtergevel berging
1 : 100


RENVOOI:

- schakelaar enkelpolig
- lichtsterkte regelaar (dimmer)
- schakelaar tweepolig
- mv driefasenschakelaar
- serieschakelaar
- wisselschakelaar
- trekschakelaar
- kruisschakelaar
- centraaldoos
- wandaansluitpunt verlichting
- wandaansluitpunt verlichting buiten
- verlichtingsarmatuur waterdicht
- wandcontactdoos enkel geaard
- wandcontactdoos dubbel geaard waterdicht
- wandcontactdoos dubbel geaard verticaal
- wandcontactdoos dubbel geaard horizontaal
- contactdoos 3 fasen nul en aarde
- bedrade leiding
- CO2 sensor
- RH sensor
- RF sensor
- aansluitpunt centrale antenne installatie
- bedraad perilex aansluiting t.b.v. koken
- 230V voeding tbv hoofdbediening mv
- telecom aansluiting
- thermostaat
- water aansluiting
- loze leiding
- centraal aardpunt
- bel
- drukknop bel
- rookmelder gekoppeld
- mechanische ventilatie uit de wand
- afv afzuigpunt
- inb inblaaspunt
- prefab beton
- prefab beton stabiliteitswand
- houtskeletbouw wand
- ventilatierooster op het glas paneel
- Indelingen van sanitaire ruimtes, keuken en plaatsbepaling technische onderdelen zijn indicatief!
- wk wasemkap
- wv vaatwasser
- ov oven
- kk koelkast
- k koudwater
- w warmwater
- wsm wasmachine
- wd wasdroger


Voor accordo d.d.:
De verkrijger(s):

Er kunnen geen rechten worden ontleend aan de volgende op deze tekening aanwezige zaken:
 - Aantal impressies en 3D weergaves
 - Situatietekening en inrichting openbaar gebied
 - Gevelaanzichten van eventueel andere op deze tekening aangegeven bebouwing
 - Weergaves van aangrenzende bebouwing zoals bouwmuren, optionele uitbouwen, etc. zijn mogelijk aan veranderingen onderhevig.
 - Posities en aantal PV panelen


De op tekening aangegeven maatvoeringen zijn in millimeters, excl. (wand-) afwerkingen en kunnen in de praktijk afwijken.
 De plattegronden zijn qua maatvoering niet geschikt voor opdrachten door koper aan derden.

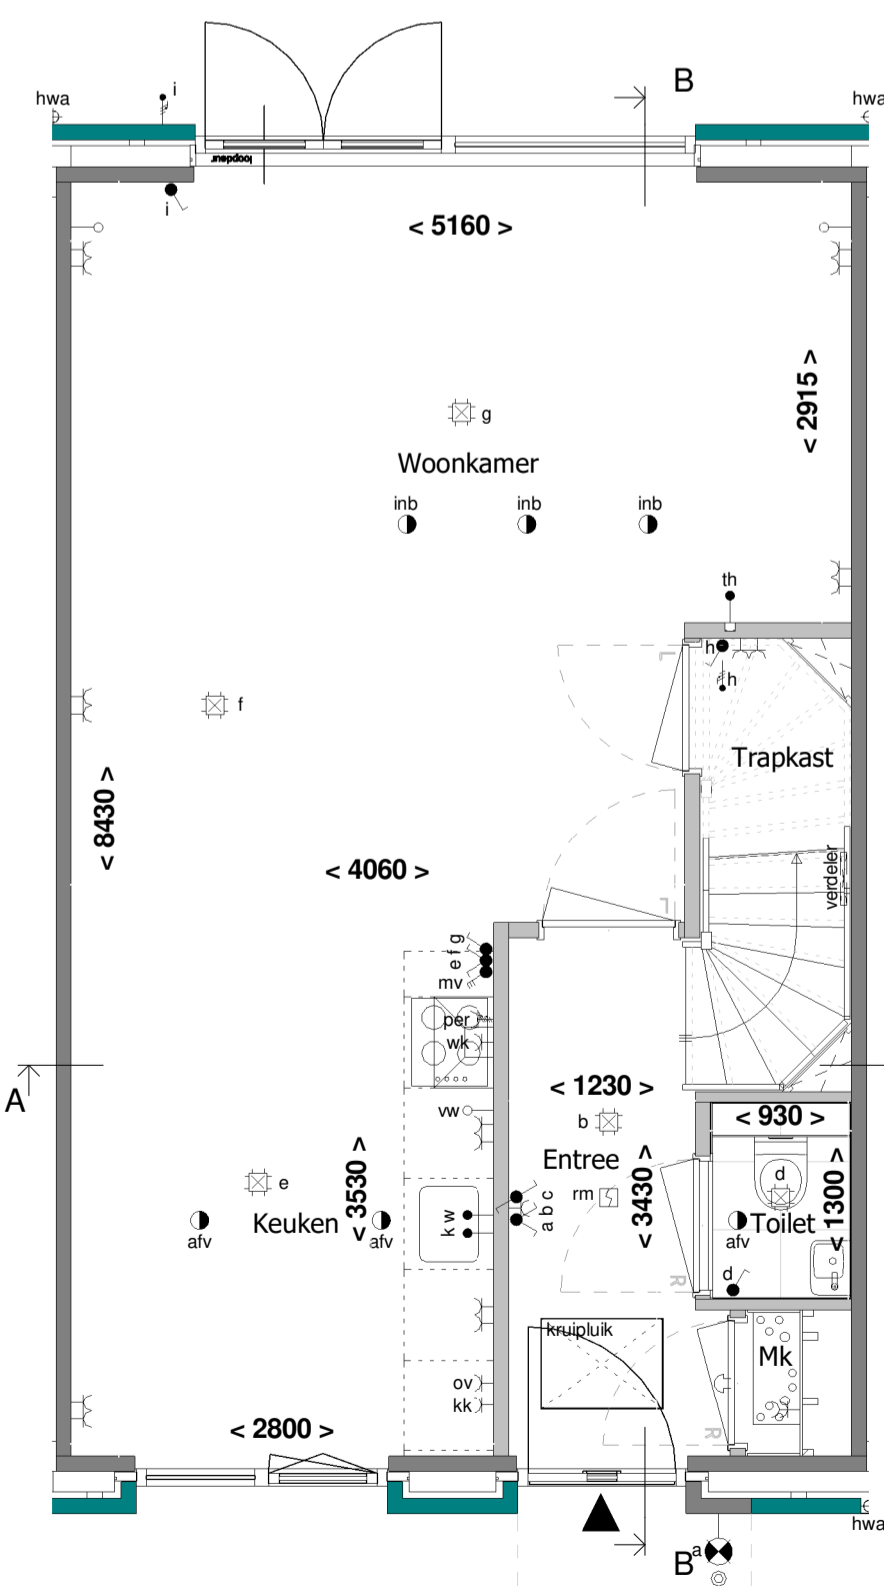


Begane grond
1 : 50

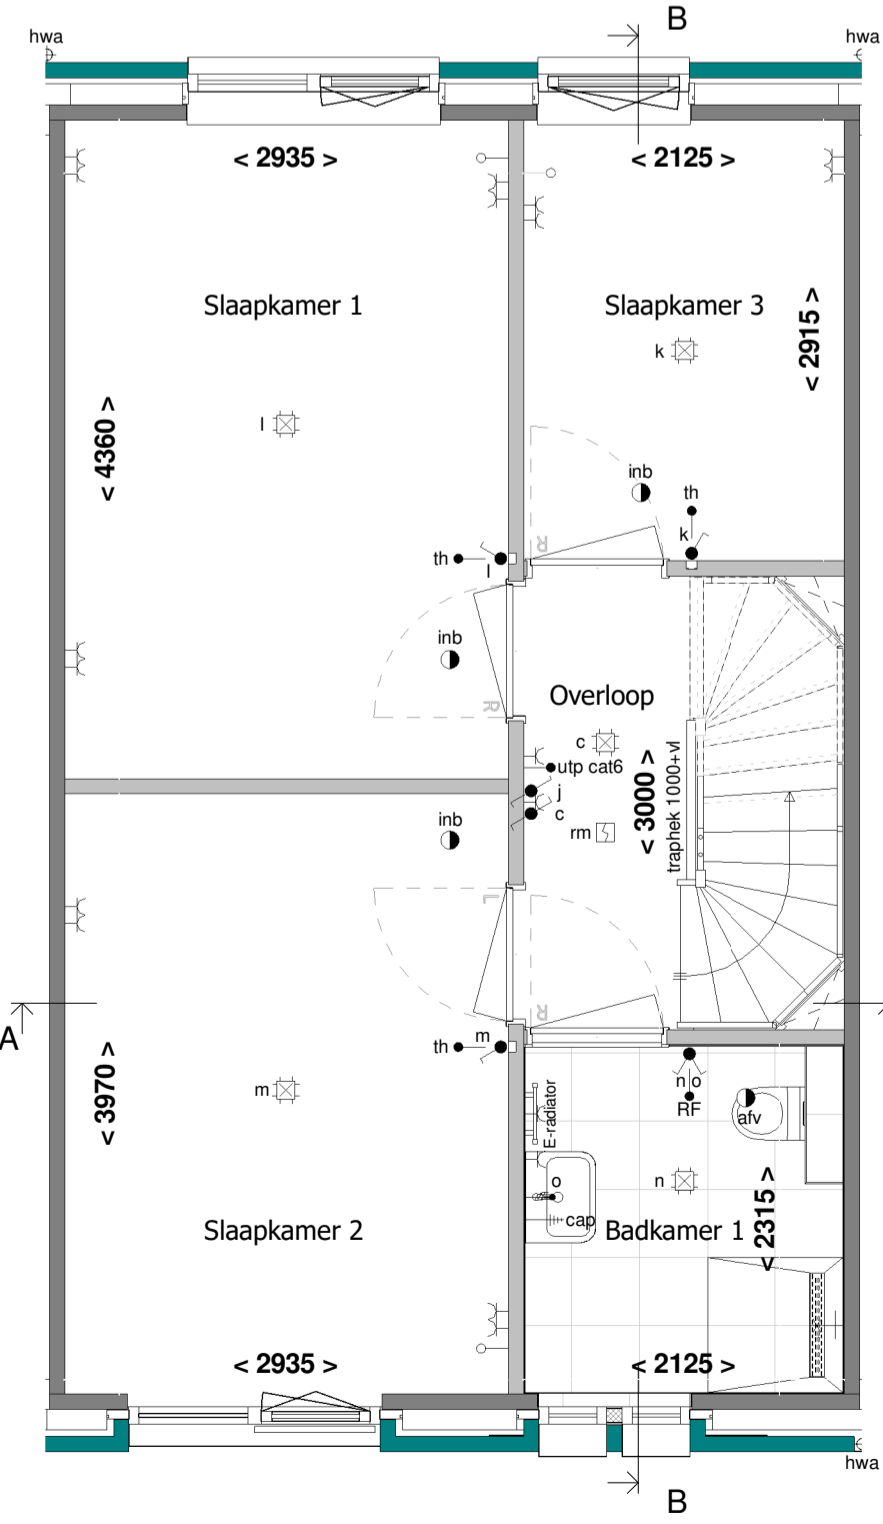

1e Verdieping
1 : 50

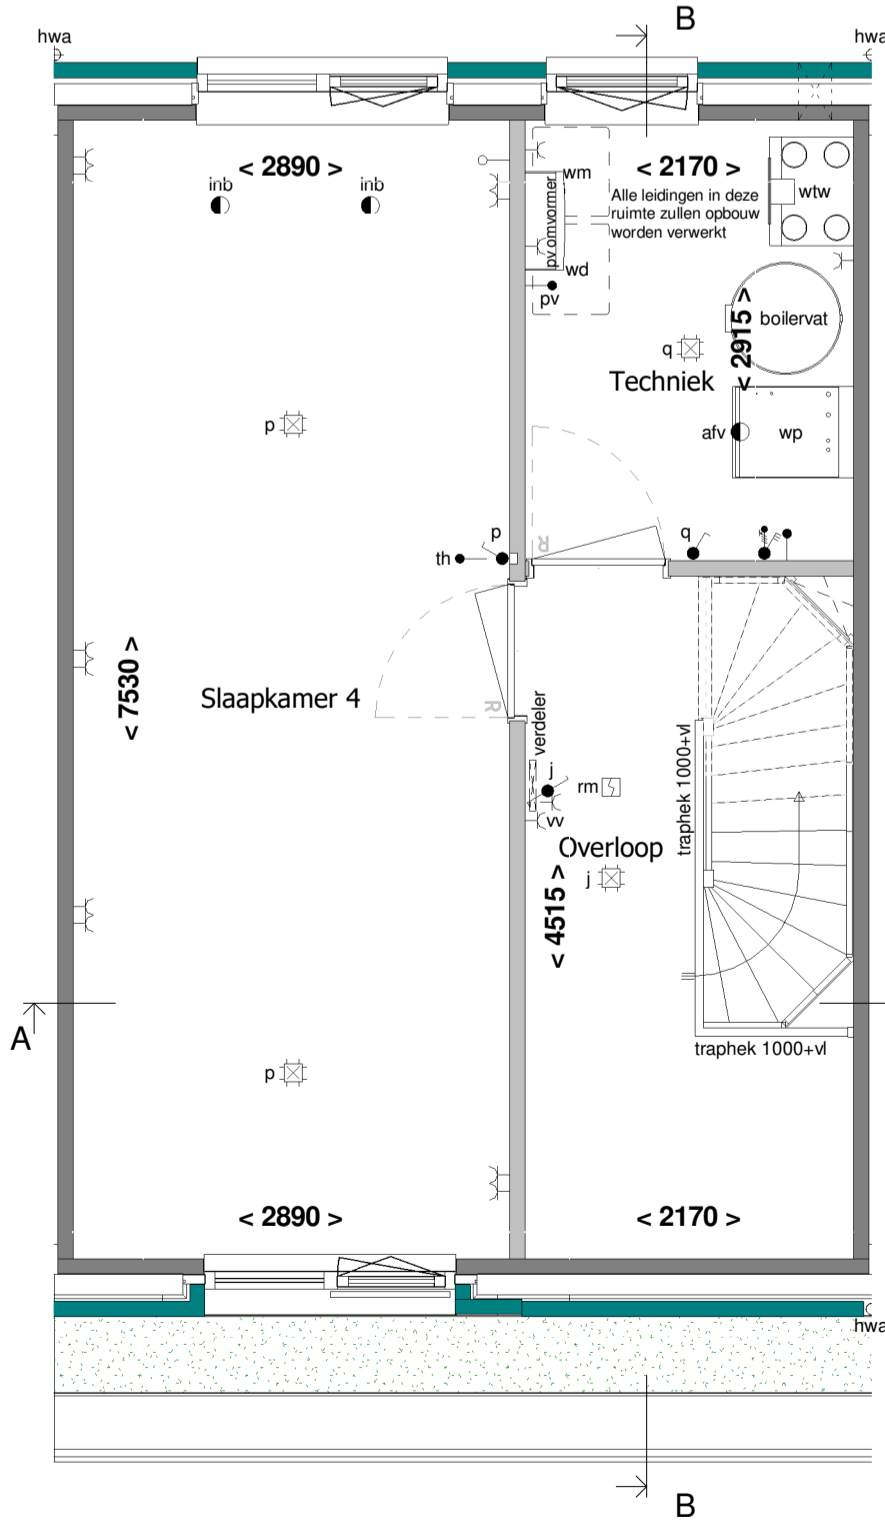


2e Verdieping
1 : 50

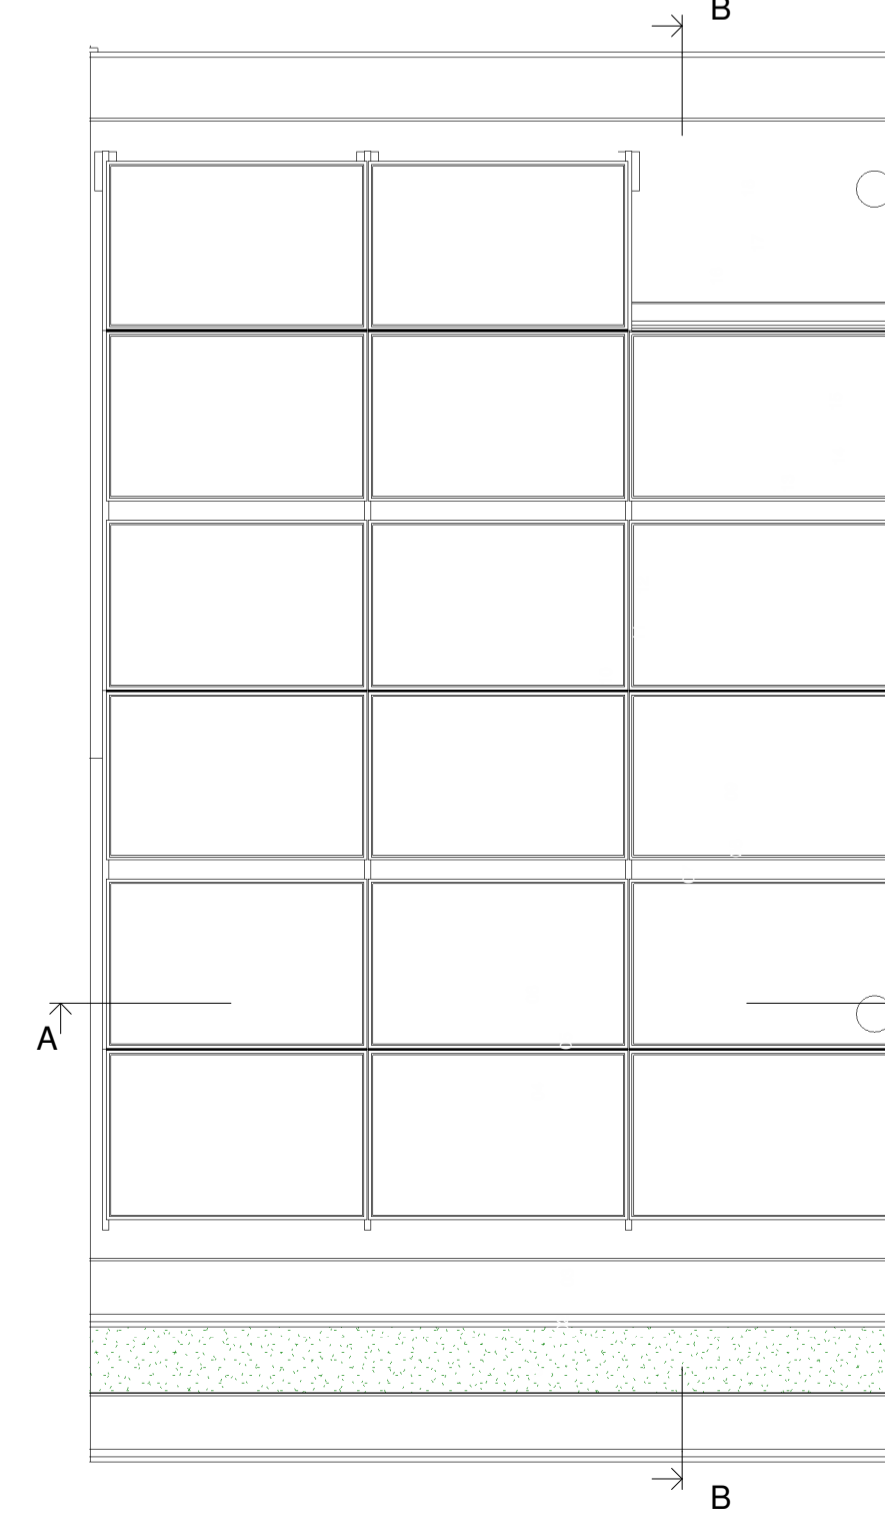

Dakoverzicht
1 : 50

Het aantal PV-panelen is indicatief. Het totaal geïnstalleerd vermogen, zal volgens energieberekening uitgevoerd worden

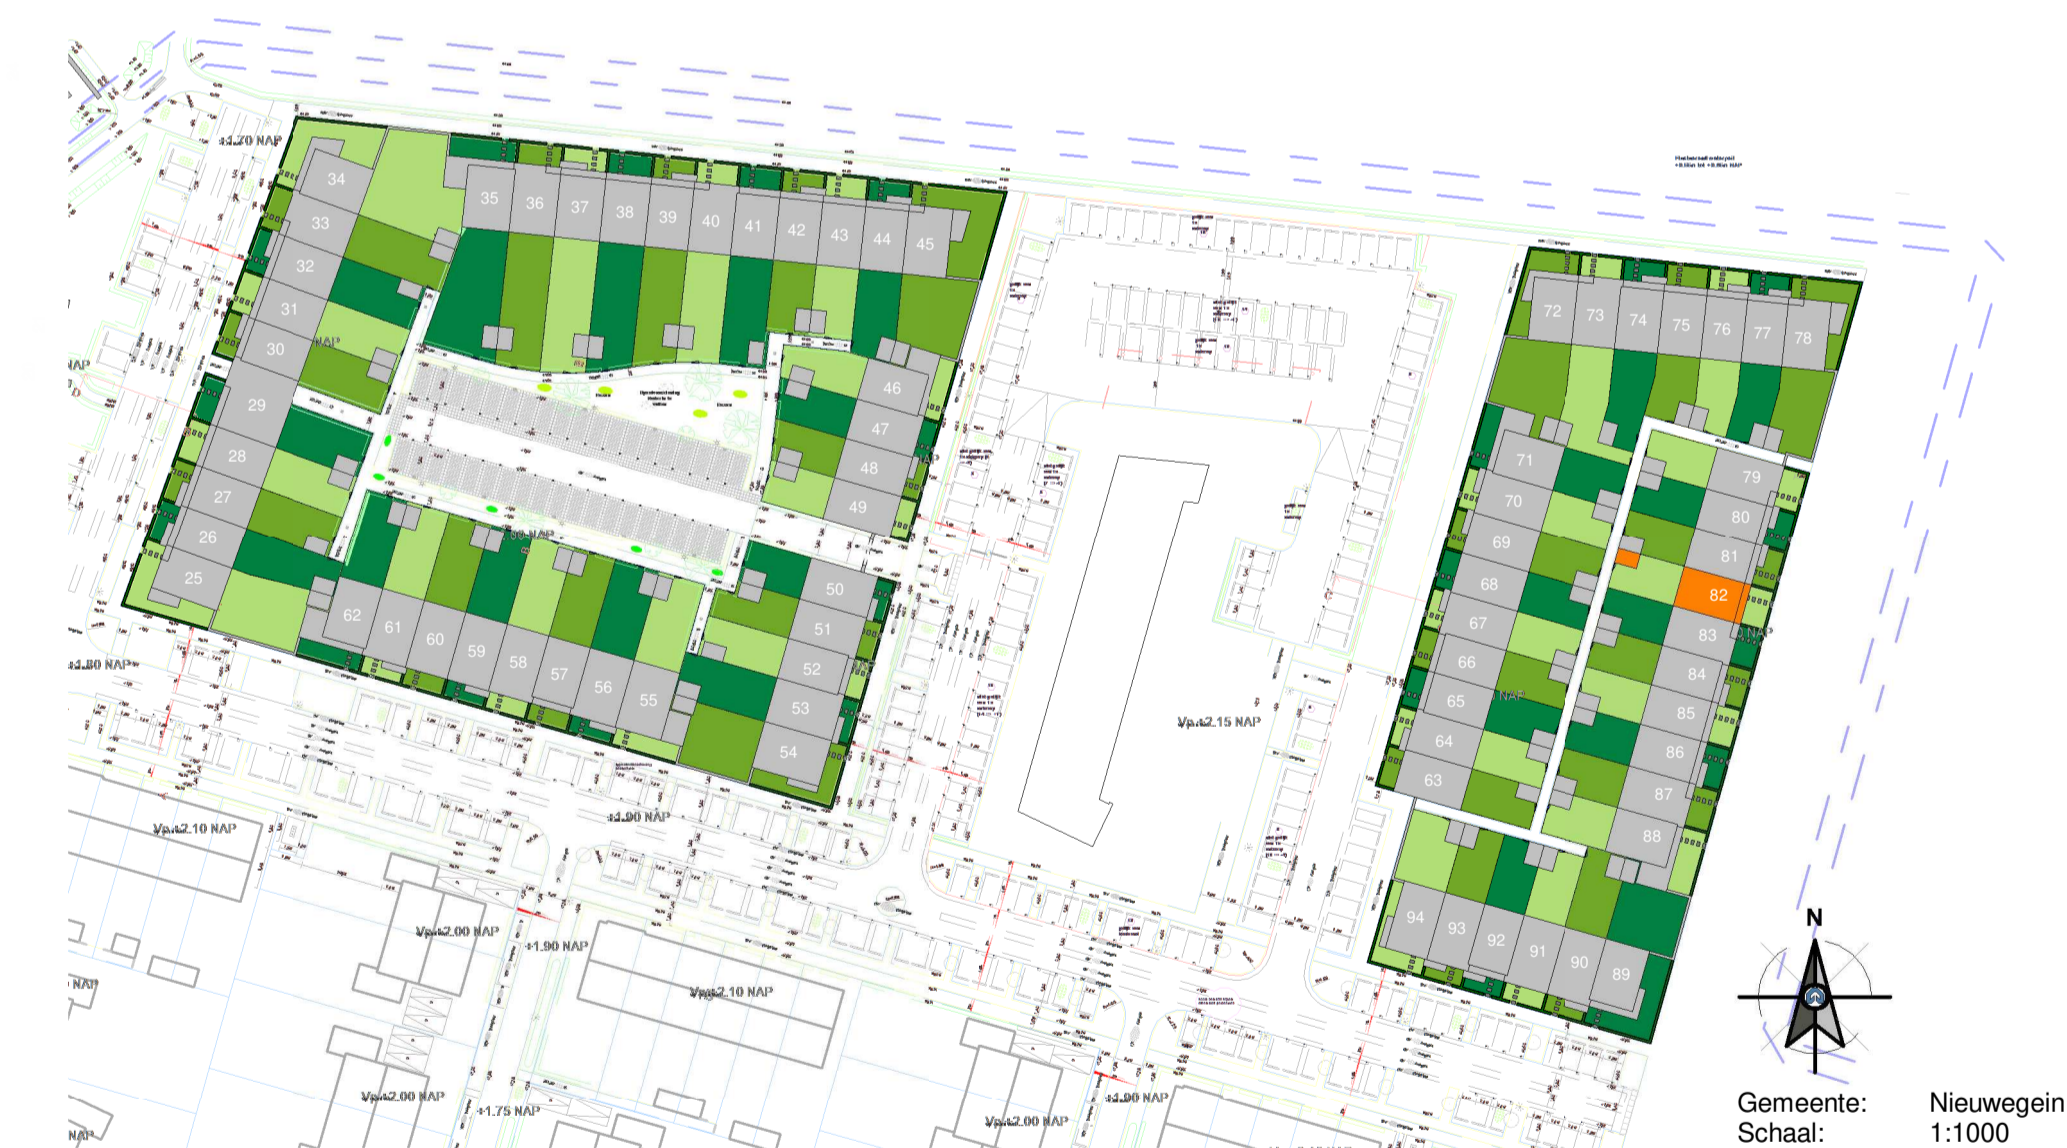

RIJNDAEL

WONEN IN DE KASTEELTUIN VAN UTRECHT

Type: A3s

Blok: P

revisie nr.: omschrijving:

datum: door:

Ufkes
 een VolkeWessels onderneming
 Boogschutterstraat 44, 7324 BA APELDOORN
 T +31 (0)55 578 84 41
 E ufkes@volkewessels.com
 I https://www.ufkesapeldoorn.nl
 KvK-nr. 08040761

project:	Parklaan 70 woningen te Nieuwegein
onderdeel:	Verkoop bouwnummer 82
opdr.gever:	V.o.f. ontwikkelingscombinatie BPD/KWP Rijnhuizen
getek.:	PMN
schaal:	1:50/1:100
proj. nr.:	19023
datum:	15-11-2022
formaat:	A1 841x594mm
blad:	400-082

status: Definitief

Correspondentieadres:
Postbus 485 7300 AL Apeldoorn

versie: 2022-1

© De tekening is auteursrechtelijk beschermd. Het kopiëren of verspreiden van deze tekening is strafbaar.