




Voorgevel  
1 : 100




Achtergevel  
1 : 100



Rechter zijgevel  
1 : 100

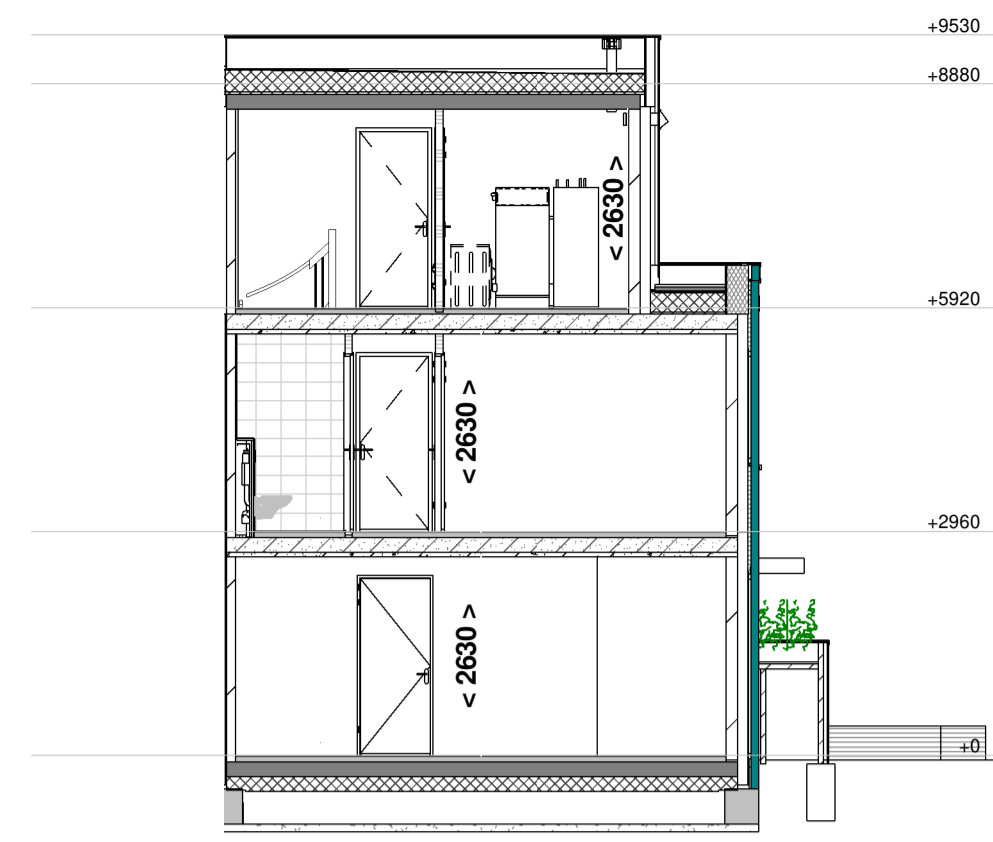

Doorsnede A - A  
1 : 100

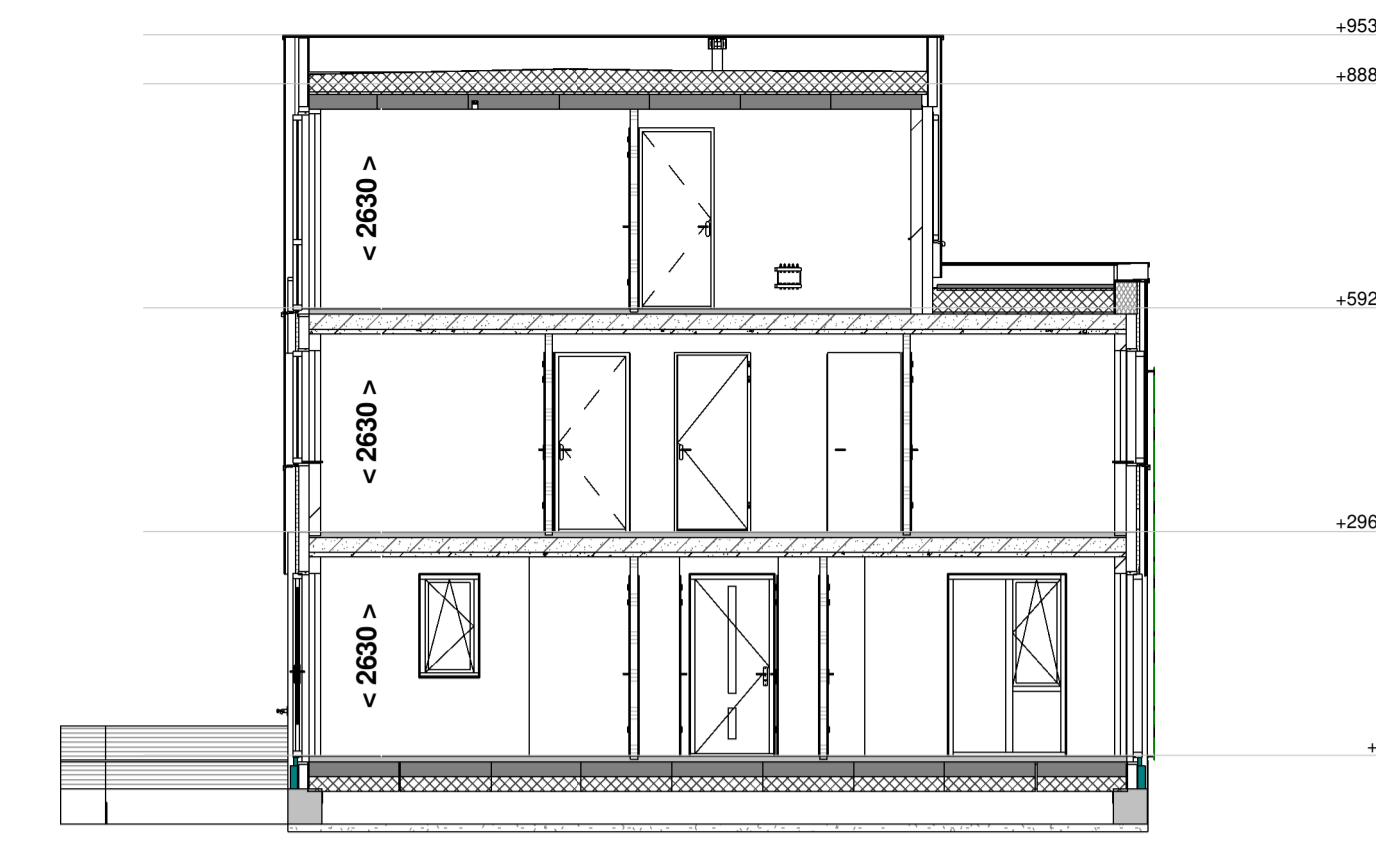


Doorsnede B - B  
1 : 100


**RENOVOOI:**

- schakelaar enkelpolig
  - lichtsterkte regelaar (dimmer)
  - schakelaar tweepolig
  - mv drifasenschakelaar
  - serieschakelaar
  - wisselschakelaar
  - trekschakelaar
  - kruisschakelaar
  - centraaldoos
  - aansluitpunt 1 fase, nul en beschermingscontact
  - wandansluitpunt verlichting buiten
  - verlichtingsarmatuur waterdicht
  - wandcontactdoos enkel geaard
  - wandcontactdoos enkel waterdicht
  - wandcontactdoos dubbel geaard verticaal
  - wandcontactdoos dubbel geaard horizontaal
  - contactdoos 3 fasen nul en aarde
  - bedrade leiding
- co2 → CO2 sensor
  - RH → RH sensor
  - RF → RF sensor
  - ca1 → centrale antenne installatie
  - bedraad perlex aansluiting t.b.v. koken
  - 230V voeding tbv hoofdbediening mv
  - tel → telecom aansluiting
  - th → thermostaat
  - k of w → water aansluiting
  - loze leiding
  - centraal aardpunt
  - bel
  - drukknop bel
  - rookmelder gekoppeld
  - mechanische ventilatie uit de wand
  - afv → afzuigpunt
  - inb → inblaaspunt


- gevelmetselwerk
  - gasbeton
  - kalkzandsteen
  - draai-kiepraam
  - kiepraam
  - verdelers vloerverwarming (afmetingen indicatief)
  - elektrische radiator (afmetingen indicatief)
  - inbouwsteen mus
  - inbouwsteen gierzwaluw
  - insectenblok
  - muurrooster t.b.v. toevoer ventilatie
  - prefab beton
  - prefab beton stabiliteitswand
  - houtskeletbouw wand
  - vr → ventilatierooster op het glas
  - p → paneel
  - Indelingen van sanitaire ruimtes, keuken en plaatsbepaling technische onderdelen zijn indicatief!
  - wk → wasmekap
  - wv → vaatwasser
  - ov → oven
  - kk → koelkast
  - k → koudwater
  - w → warmwater
  - wm → wasmachine
  - wd → wasdroger
- INSTALLATIES:** Positie van de installaties zijn indicatief

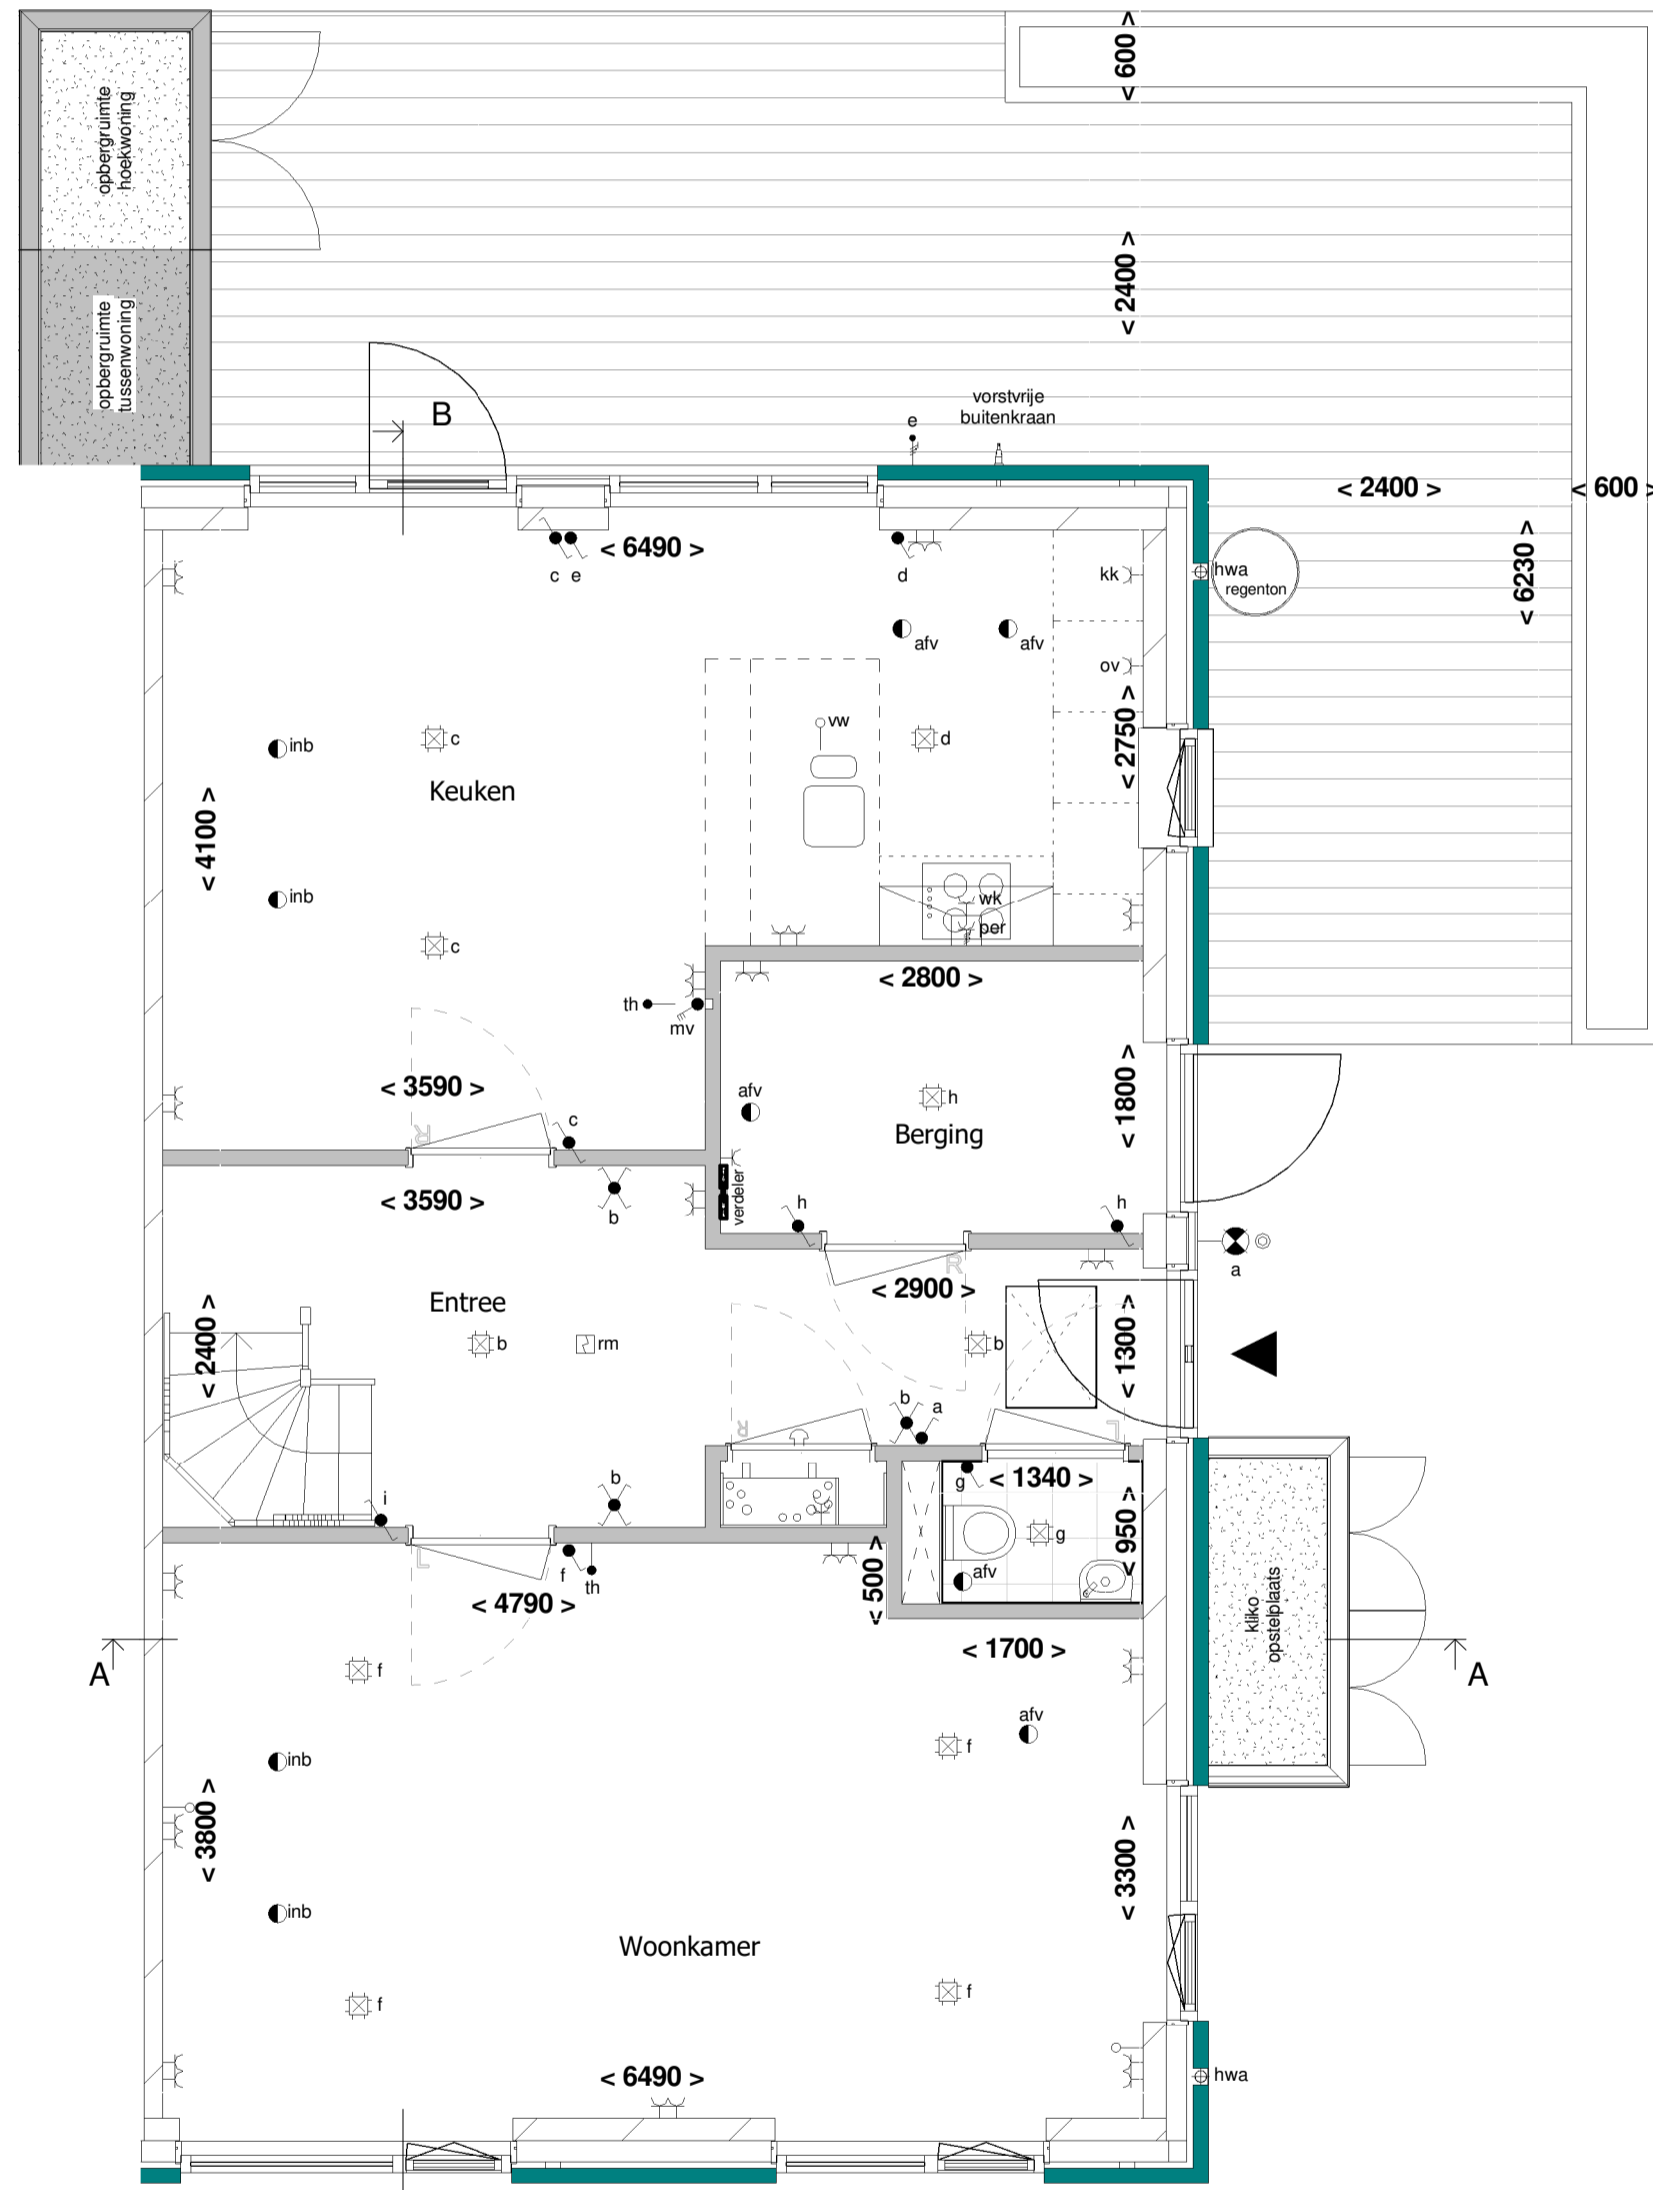


Begane grond  
1 : 50

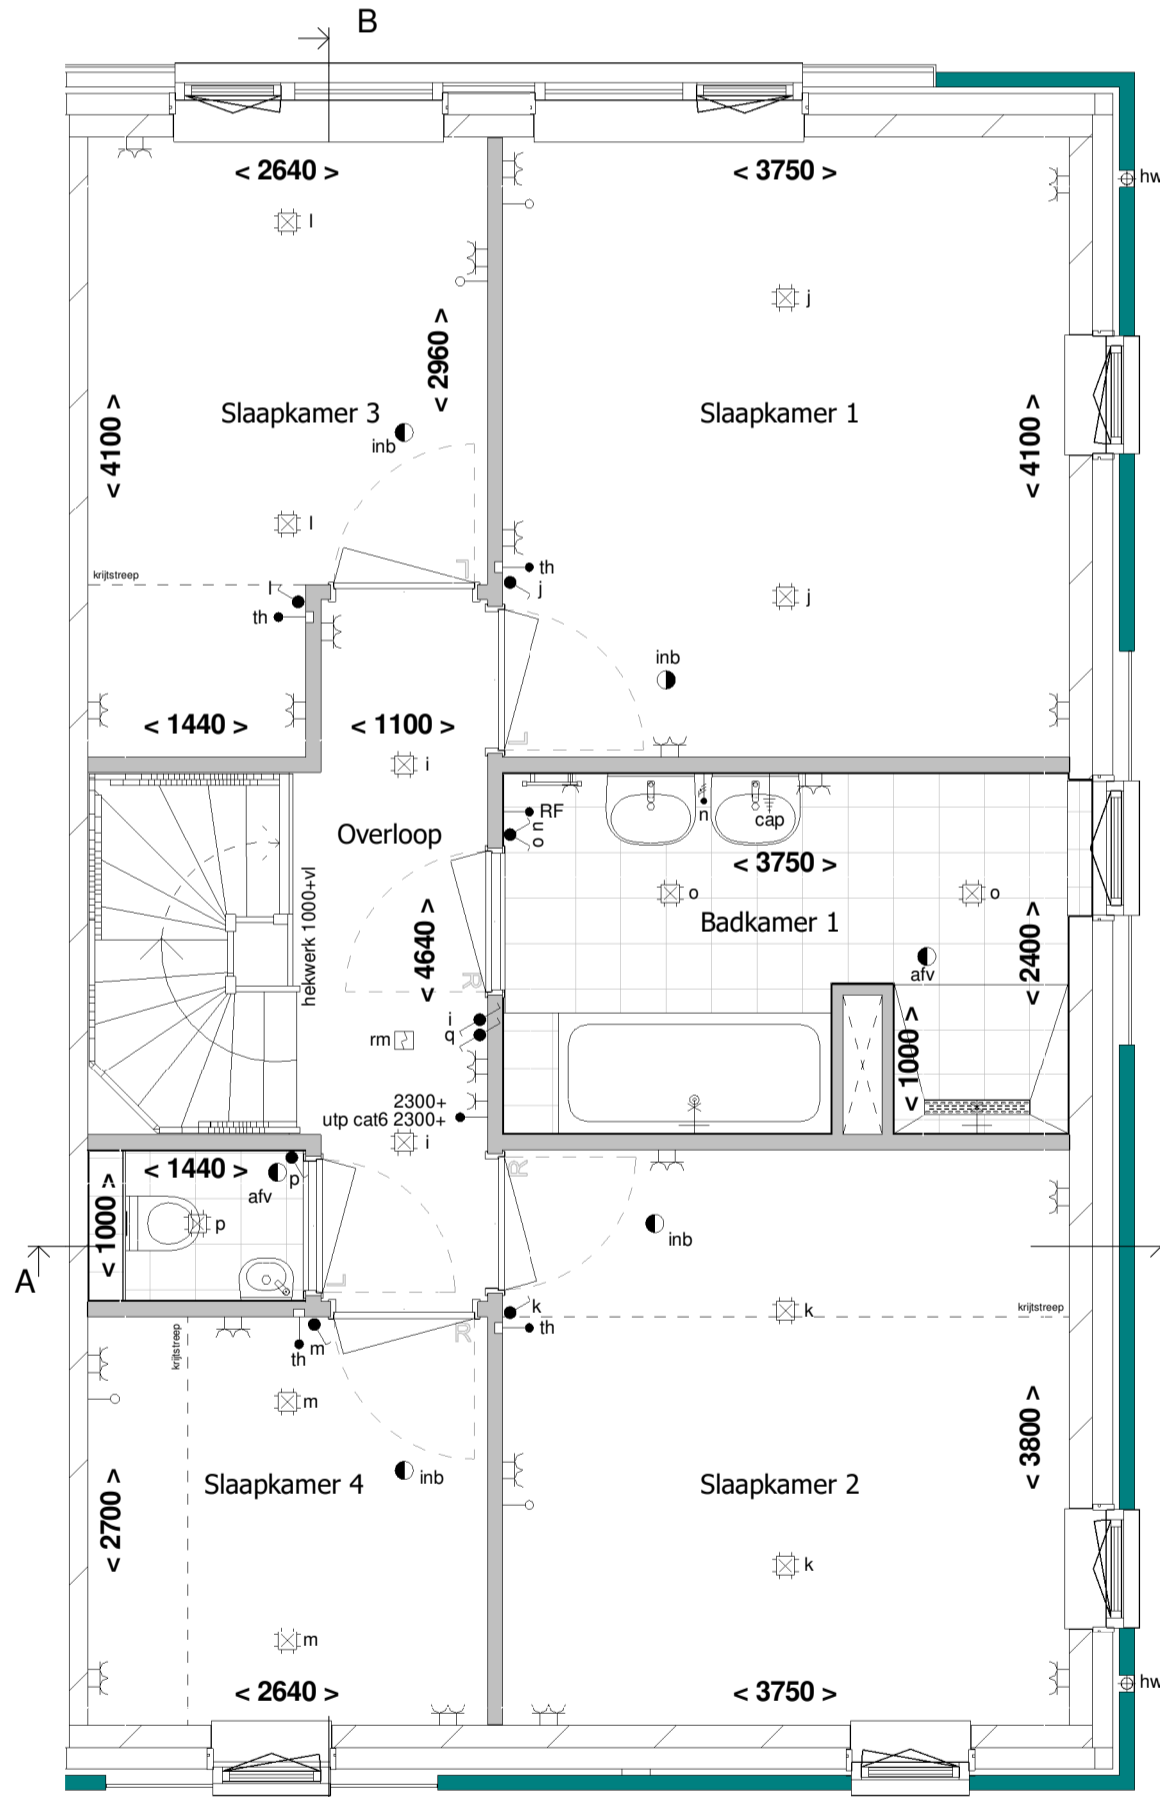

1e Verdieping  
1 : 50

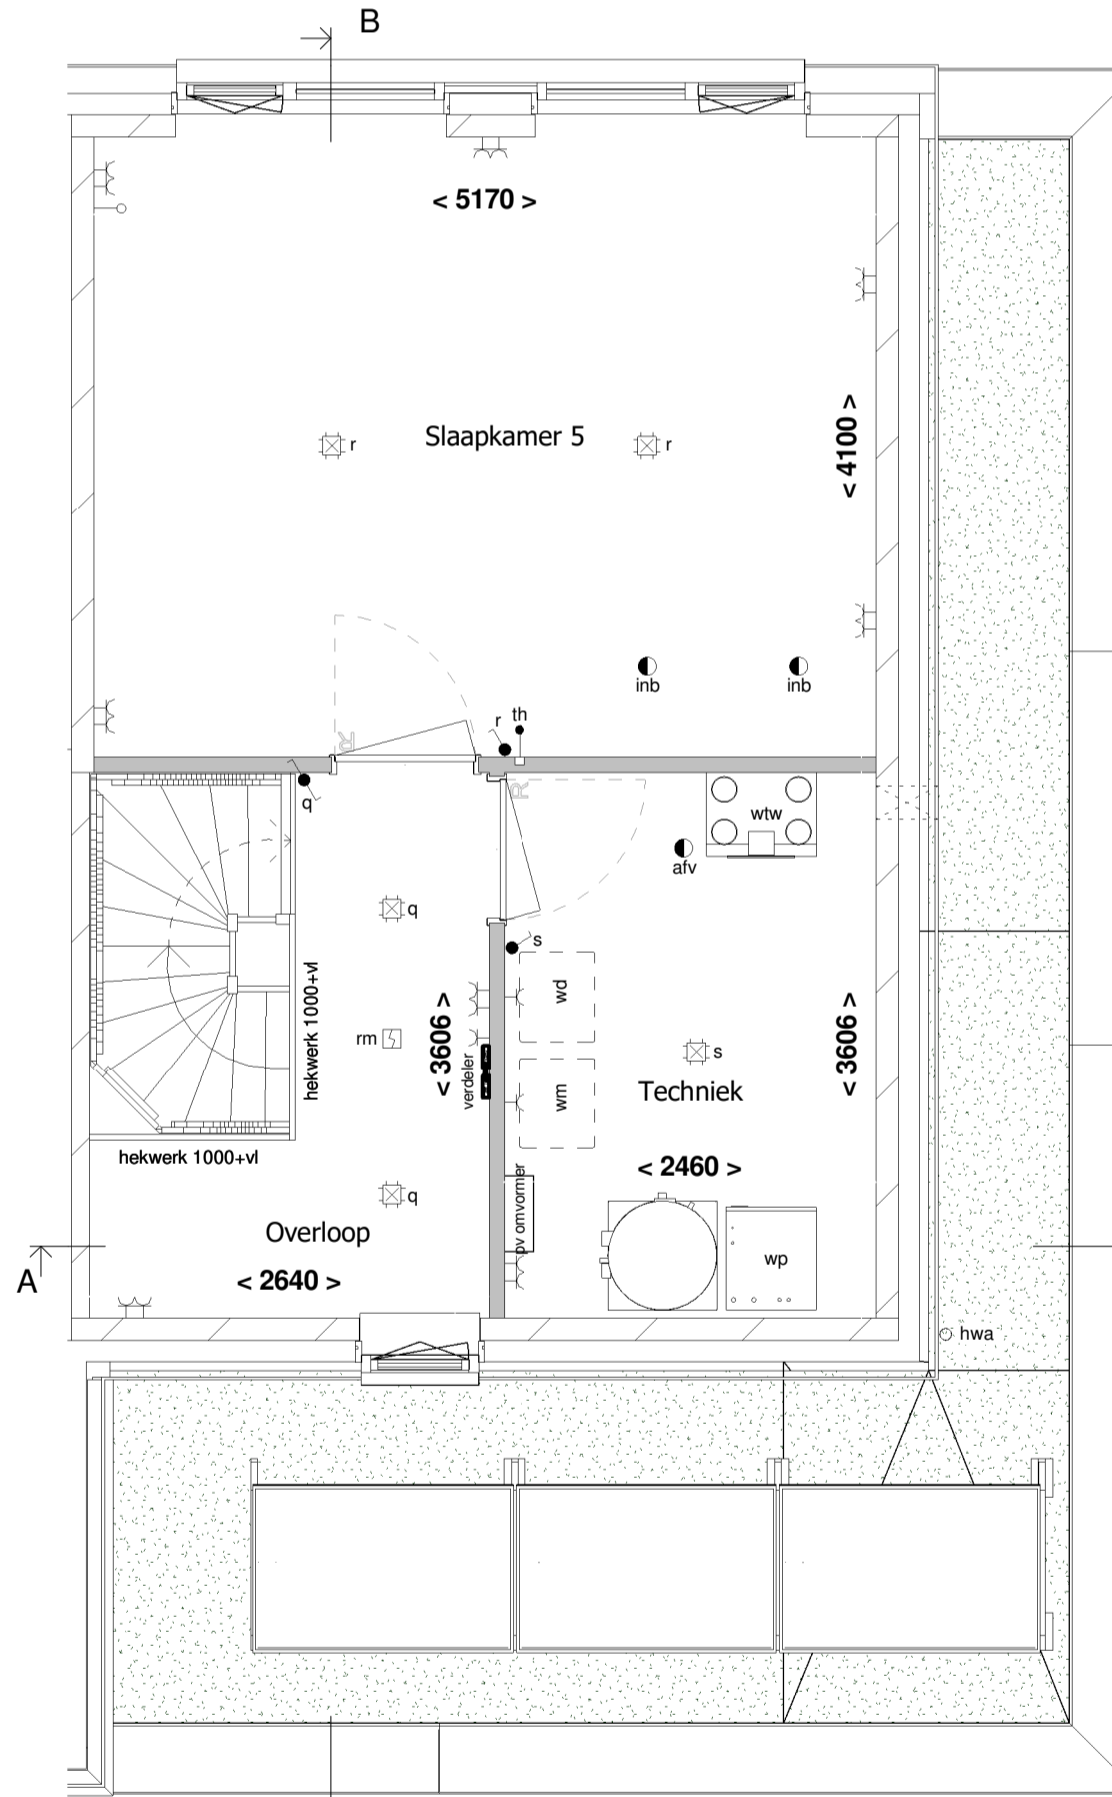


2e Verdieping  
1 : 50

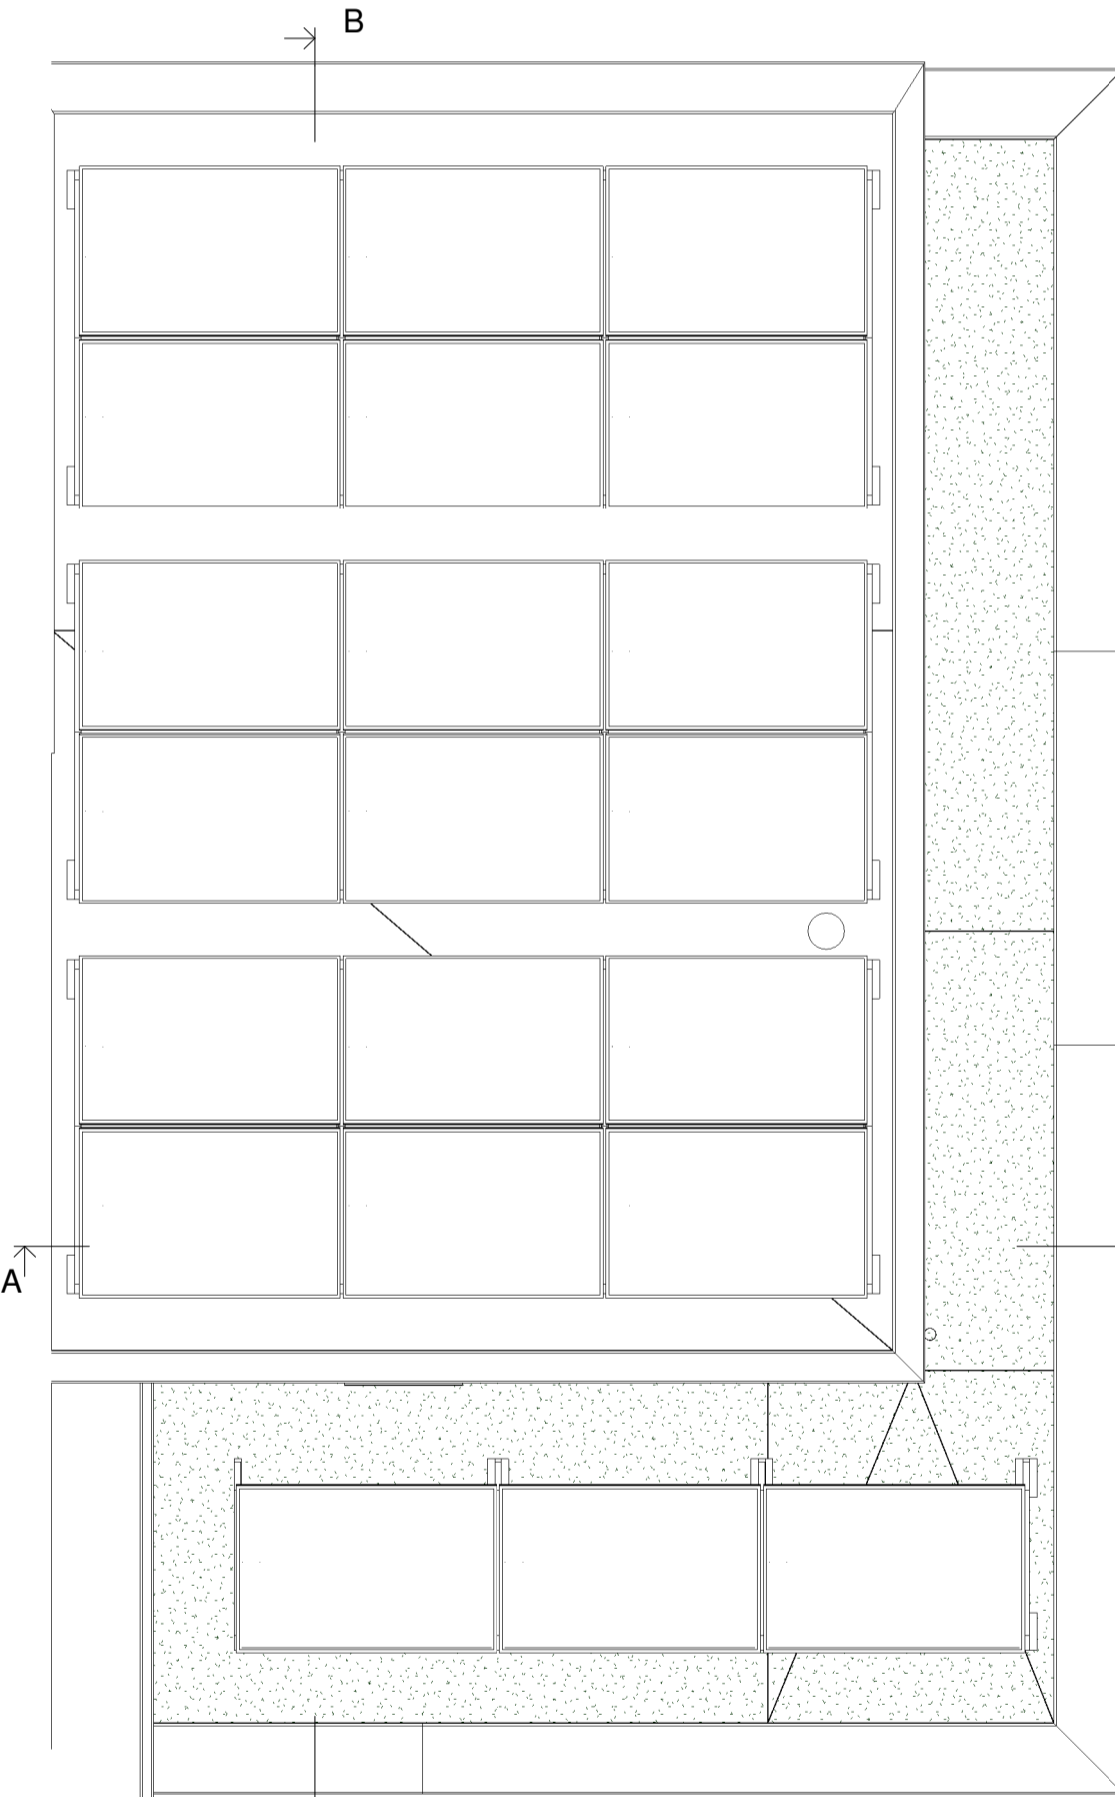

Het aantal PV-panelen is indicatief. Het totaal geïnstalleerd vermogen, zal volgens energieberekening uitgevoerd worden

Dakoverzicht  
1 : 50

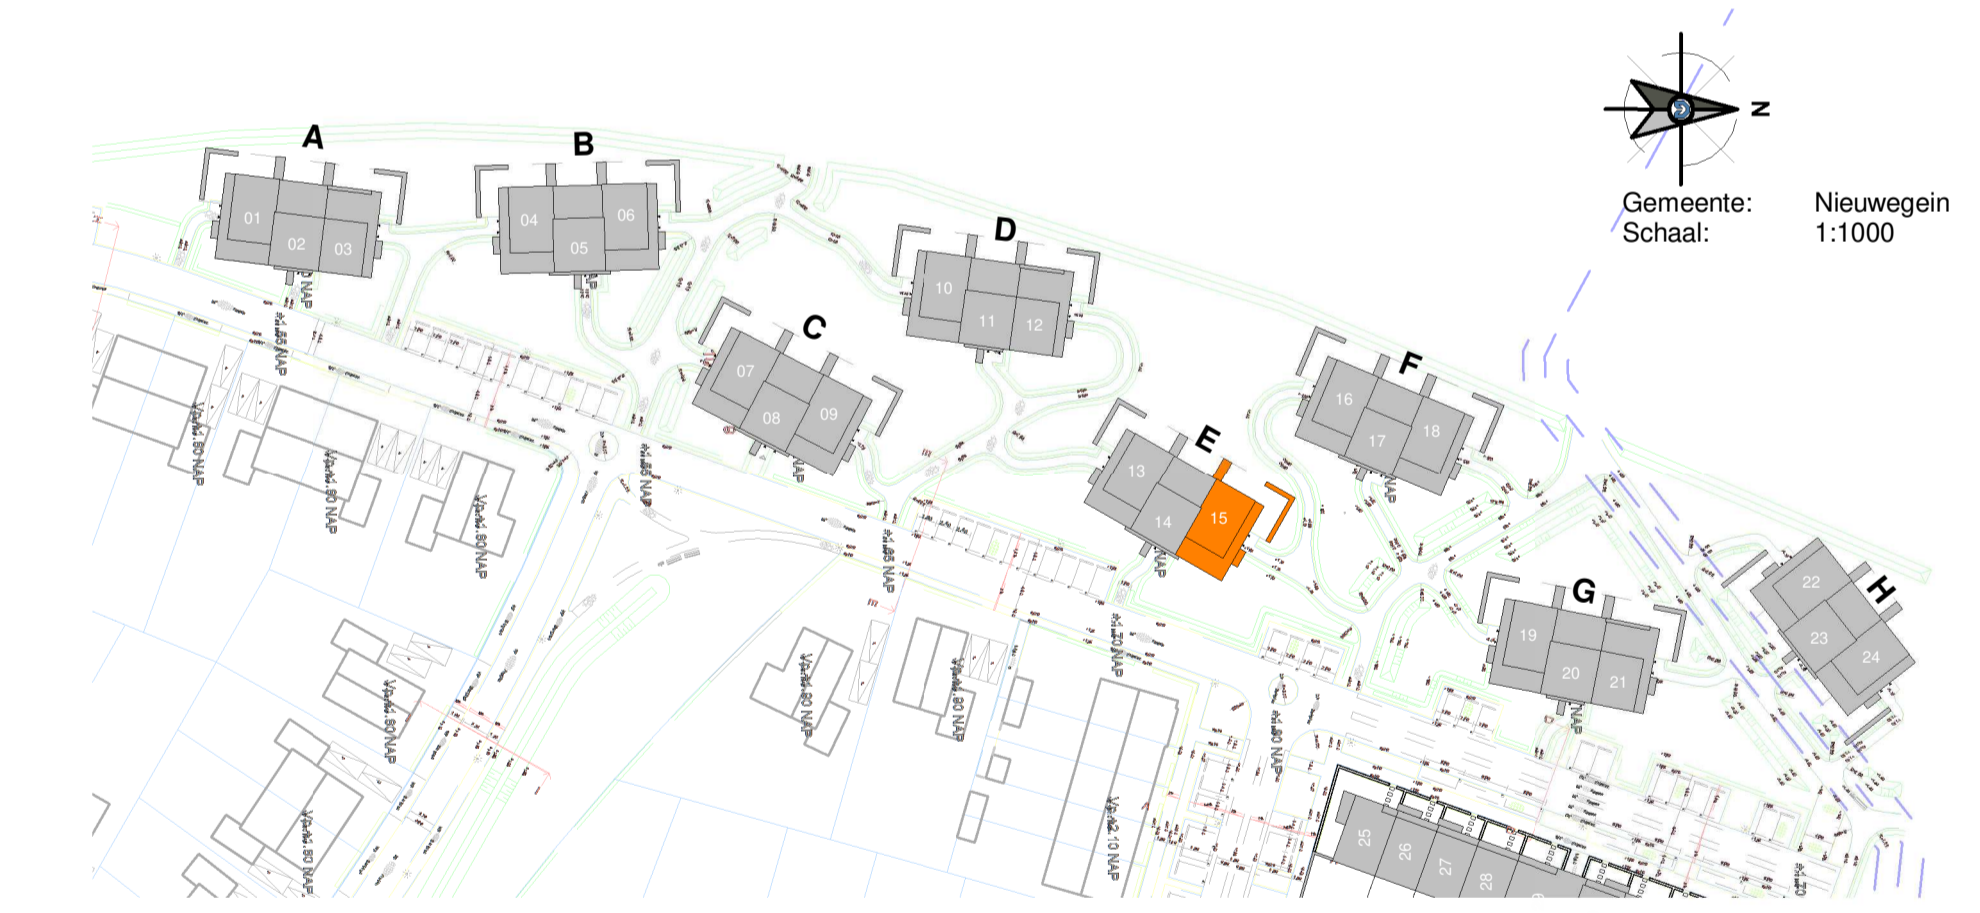

# RIJNDAEL

WONEN IN DE KASTEELTUIN VAN UTRECHT

Type: 3

Blok: E

revisie nr.: omschrijving:

datum: door:



een VolkerWessels onderneming  
Boogschutterstraat 44, 7324 BA APELDOORN  
T +31 (0)55 578 84 41  
E ufkes@ufkeswv.nl  
https://www.ufkesapeldoorn.nl  
KvK nr. 08045791

project:	Boomgaard 24 woningen te Nieuwegein	onderdeel:	Verkoop bouwnummer 15
opdr.gave:	V.o.f. ontwikkelingscombinatie BPD/KWP Rijnhuizen	getek.:	TDC
datum:	15-11-2022	schaal:	1:50 / 1:100
status:	Definitief	prol. nr.:	19023
Correspondentieadres:	Postbus 485 7300 AL Apeldoorn	blad:	400-015