






Voorgevel
1 : 100

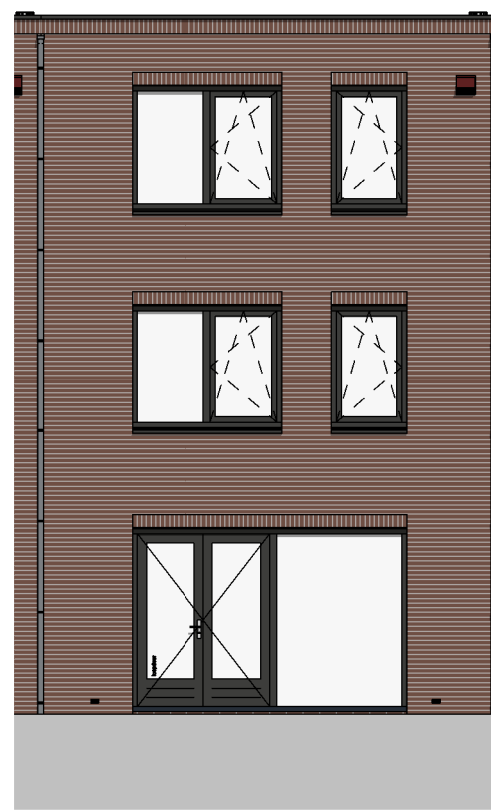

Achtergevel
1 : 100

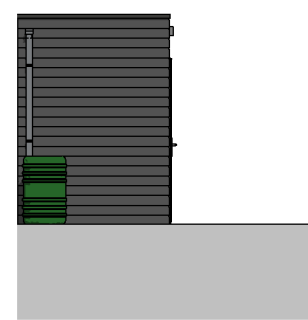

Voorgevel berging
1 : 100

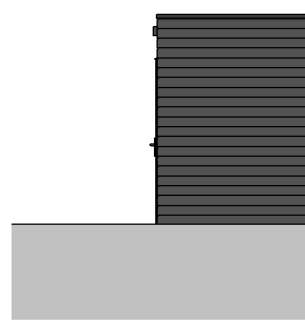


Achtergevel berging
1 : 100




Rechter zijgevel berging
1 : 100




Doorsnede A - A
1 : 100

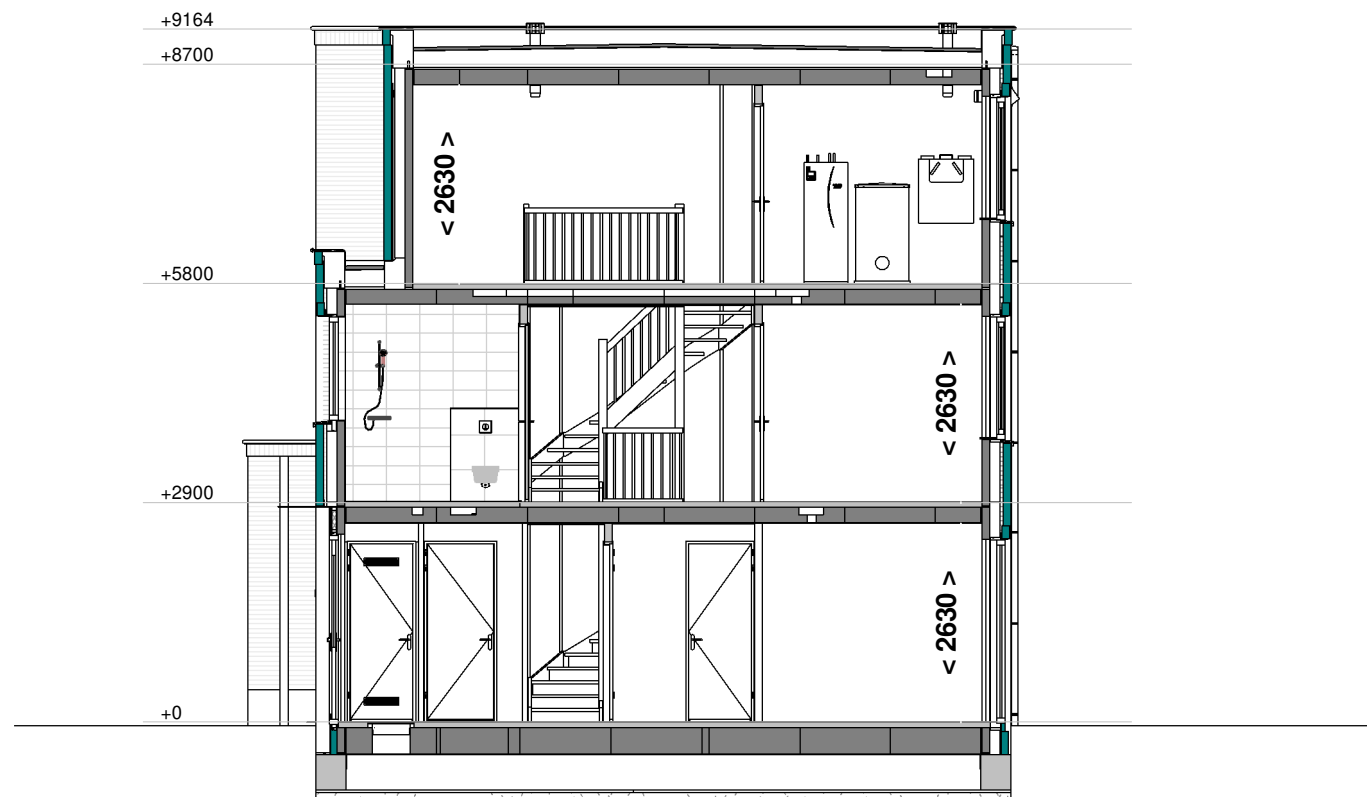

Doorsnede B - B
1 : 100

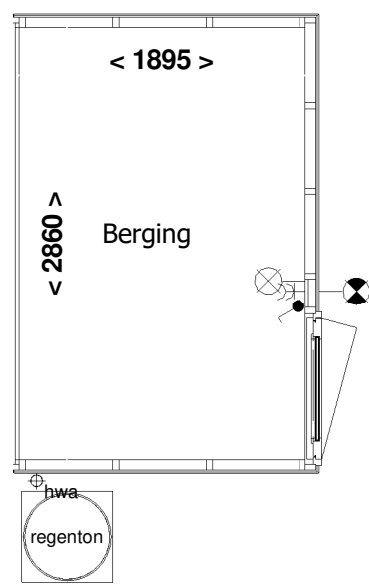

Berging
1 : 50

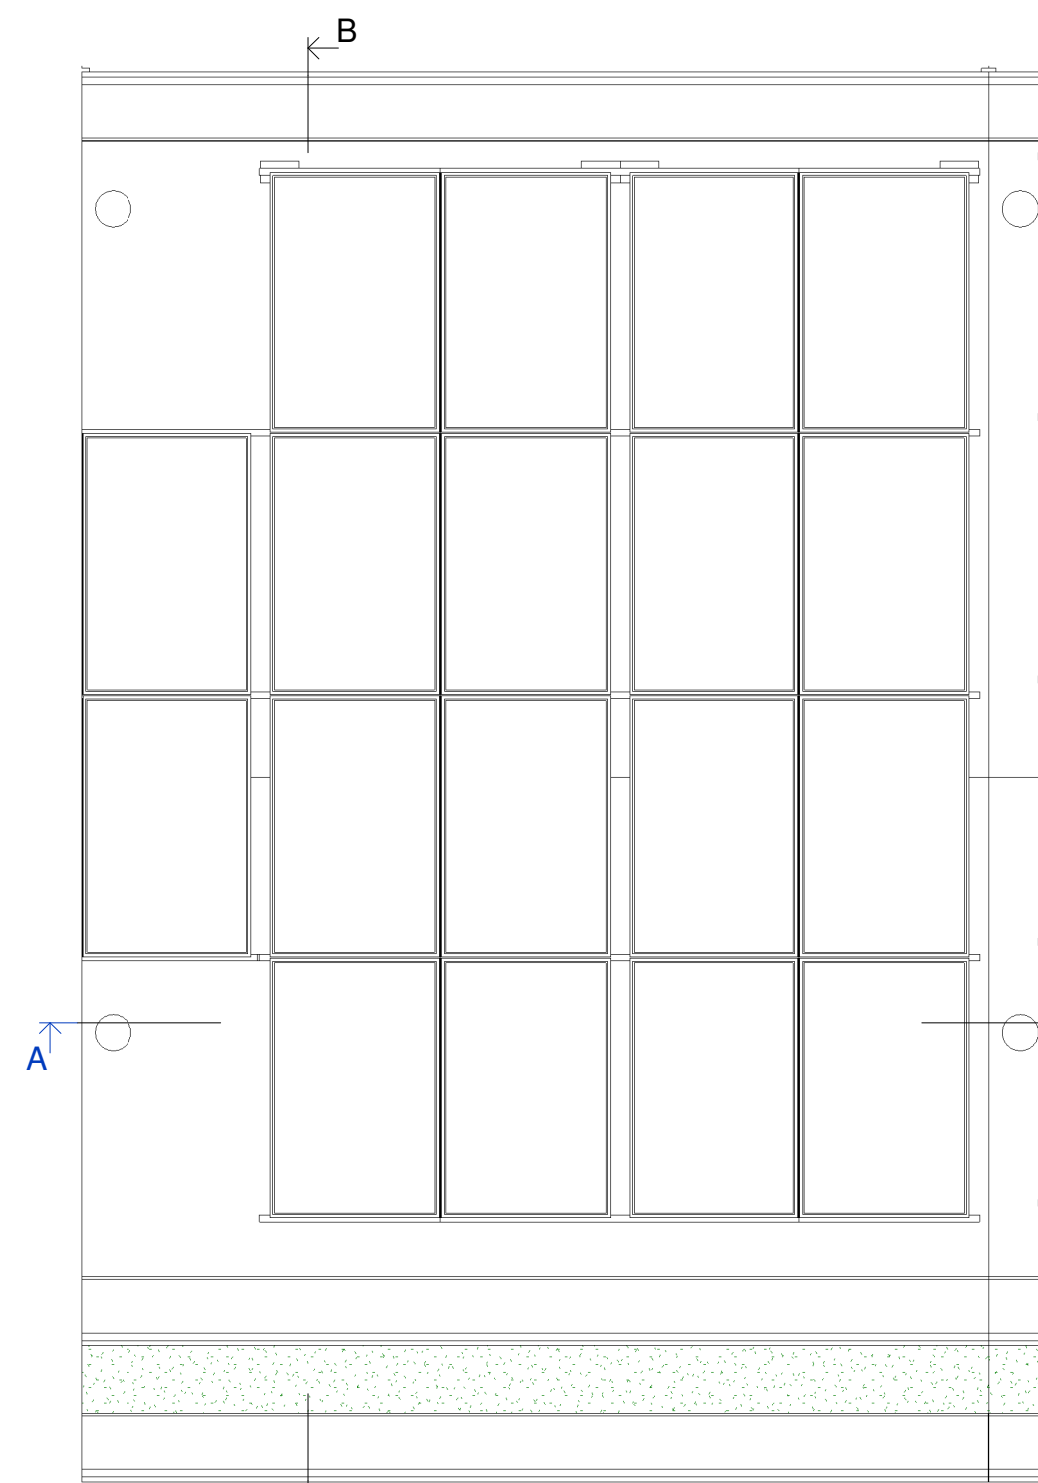

Dakoverzicht
1 : 50


RENVOOI:

- schakelaar enkelpolig - lichtsterkte regelaar (dimmer) - schakelaar tweepolig - mv driefasenschakelaar - serieschakelaar - wisselschakelaar - trekschakelaar - kruisschakelaar - centraaldoos - wandaansluitpunt verlichting - wandaansluitpunt verlichting buiten - verlichtingsarmatuur waterdicht - wandcontactdoos enkel geaard - wandcontactdoos enkel waterdicht - wandcontactdoos dubbel geaard verticaal - wandcontactdoos dubbel geaard horizontaal - contactdoos 3 fasen nul en aarde - bedrade leiding	- co2 - RH - RF - cai - tel - th - k of w - loze leiding - centraal aardpunt - bel - drum - rookmelder gekoppeld - mechanische ventilatie uit de wand - afv - inb	- CO2 sensor - RH sensor - RF sensor - aansluitpunt centrale antenne installatie - bedraad perilex aansluiting t.b.v. koken 230V voeding tbv hoofdbediening mv - telecom aansluiting - thermostaat - water aansluiting - loze leiding - centraal aardpunt - bel - drum - rookmelder gekoppeld - mechanische ventilatie uit de wand - afzuigpunt - inblaaspunt
- gevelmetselwerk - lichte scheidingwand - kalkzandsteen	- prefab beton - prefab beton stabiliteitswand - houtskeletbouw wand - ventilatie rooster op het glas paneel	Indelingen van sanitaire ruimtes, keuken en plaatsbepaling technische onderdelen zijn indicatief!
- draai-kiepraam - kiepraam	- verdelers vloerverwarming (afmetingen indicatief) - elektrische radiator (afmetingen indicatief) - inbouwsteen mus - inbouwsteen gierzwaluw - insectenblok - muurrooster t.b.v. toevoer ventilatie	- wk - wv - ov - kk - k - w - wasemkap - vaatwasser - oven - koelkast - koudwater - warmwater - wm - wd - wasmachine - wasdroger


Voor akkoord d.d.:
De verkrijger(s):

Er kunnen geen rechten worden ontleend aan de volgende op deze tekening aanwezige zaken:
- Artist-impressies en 3D weergaves
- Situatietekening en inrichting openbaar gebied
- Gevelaanzichten van eventueel andere op deze tekening aangegeven bebouwing
- Weergaves van aangrenzende bebouwing zoals bouwmuren, optionele uitbouwen, etc. zijn mogelijk aan veranderingen onderhevig.
- Posities en aantal PV panelen


De op tekening aangegeven afmetingen zijn in millimeters, excl. (wand-) afwerkingen en kunnen in de praktijk afwijken.
De plategronden zijn qua maatvoering niet geschikt voor opdrachten door koper aan derden.

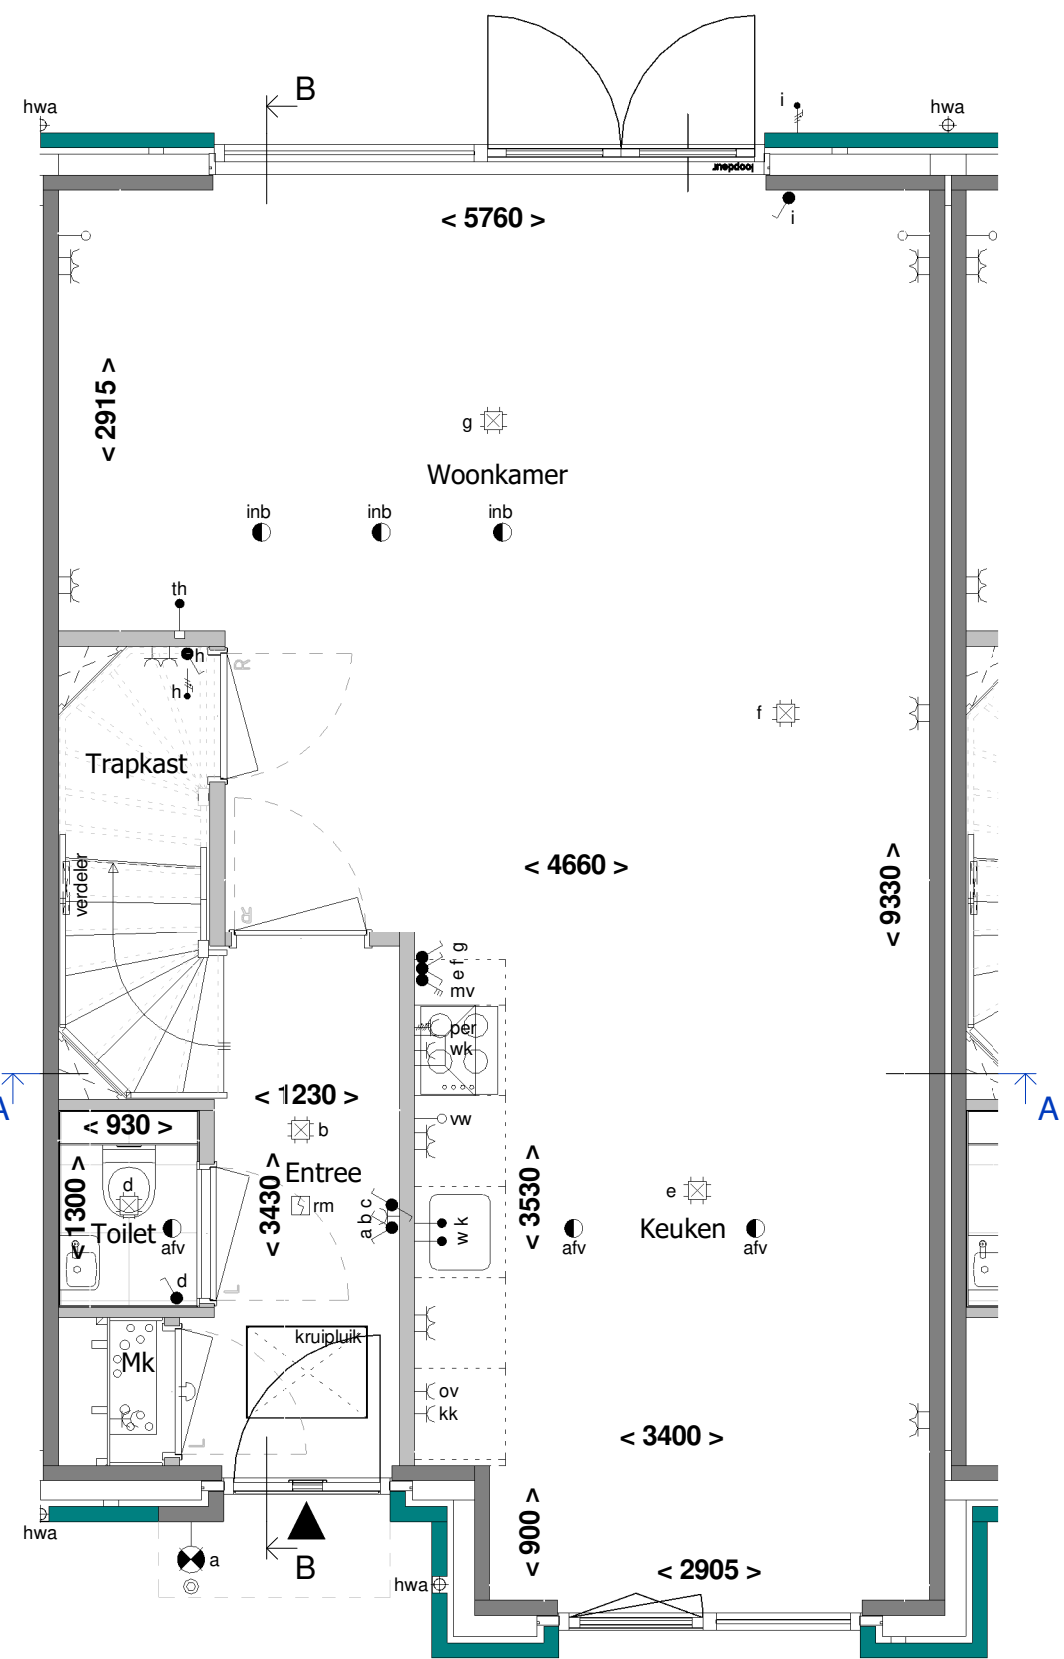


Begane grond
1 : 50

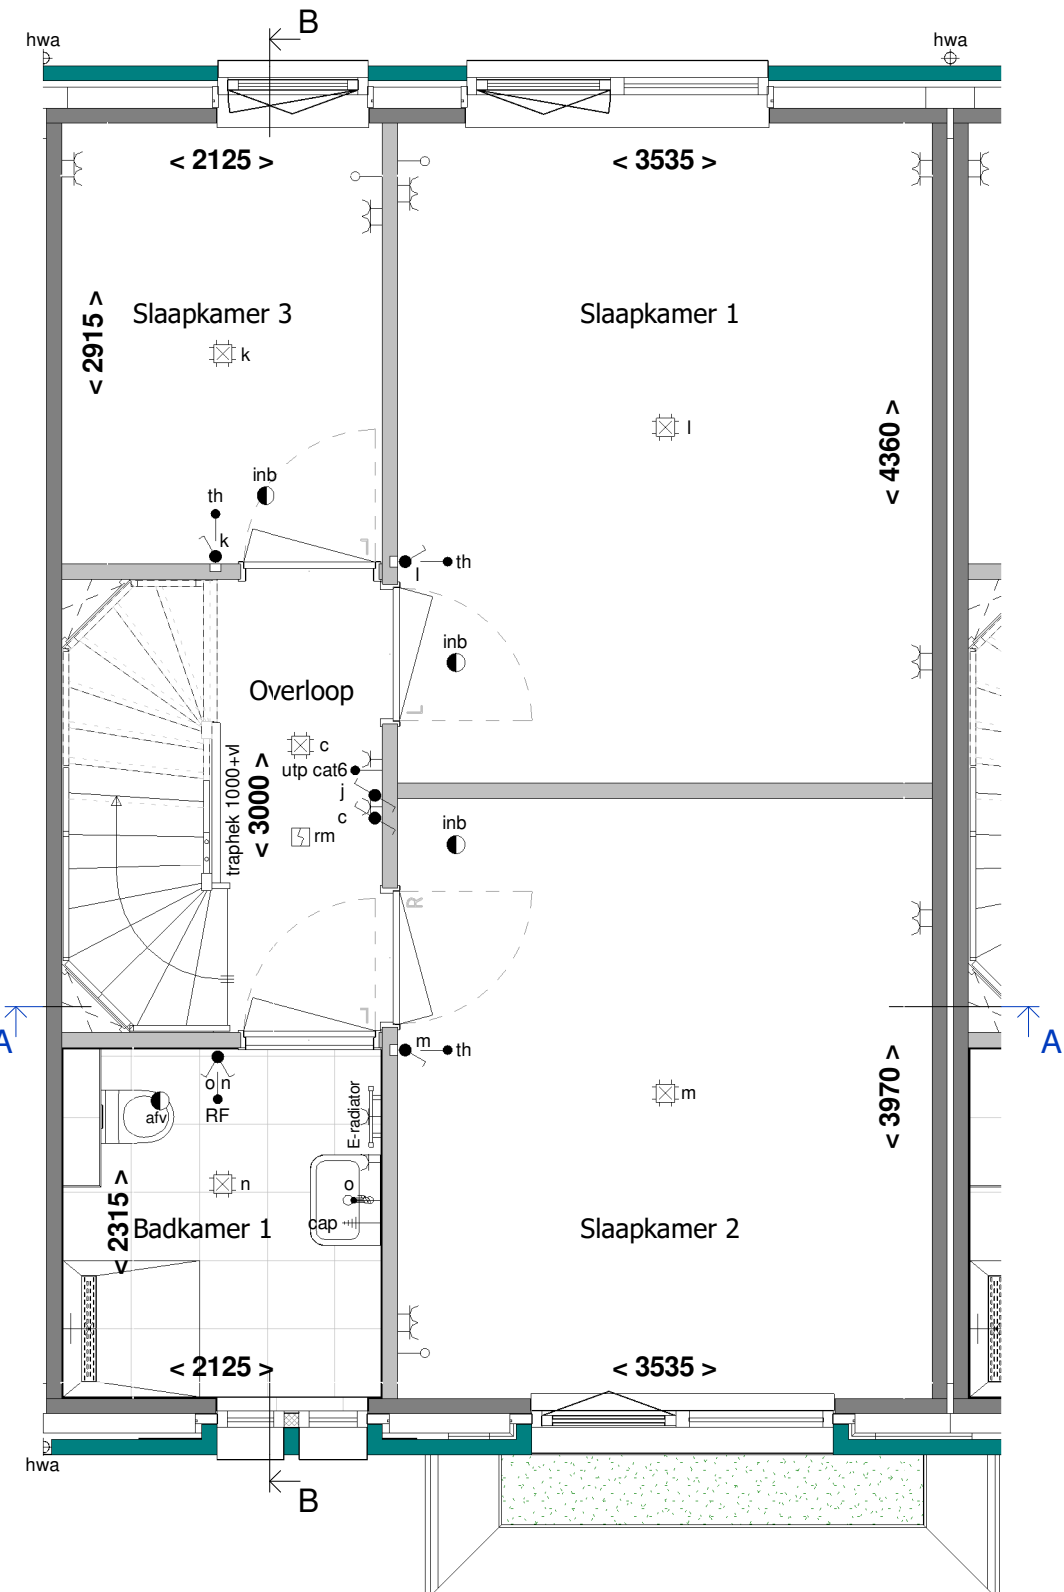

1e Verdieping
1 : 50

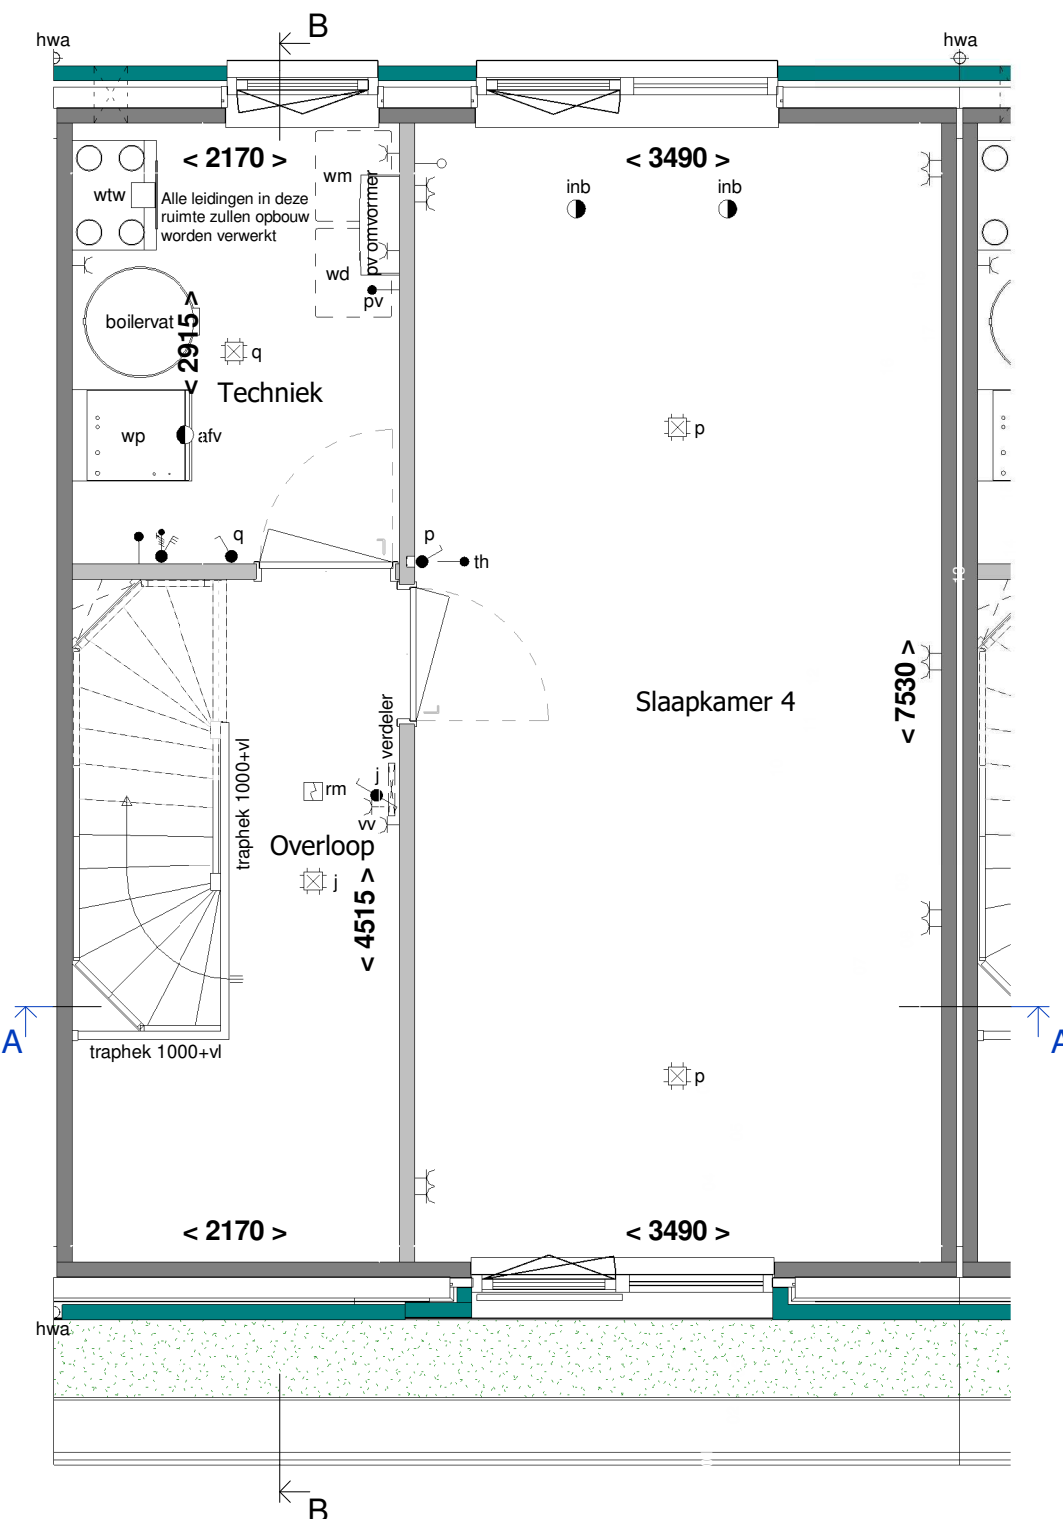

2e Verdieping
1 : 50

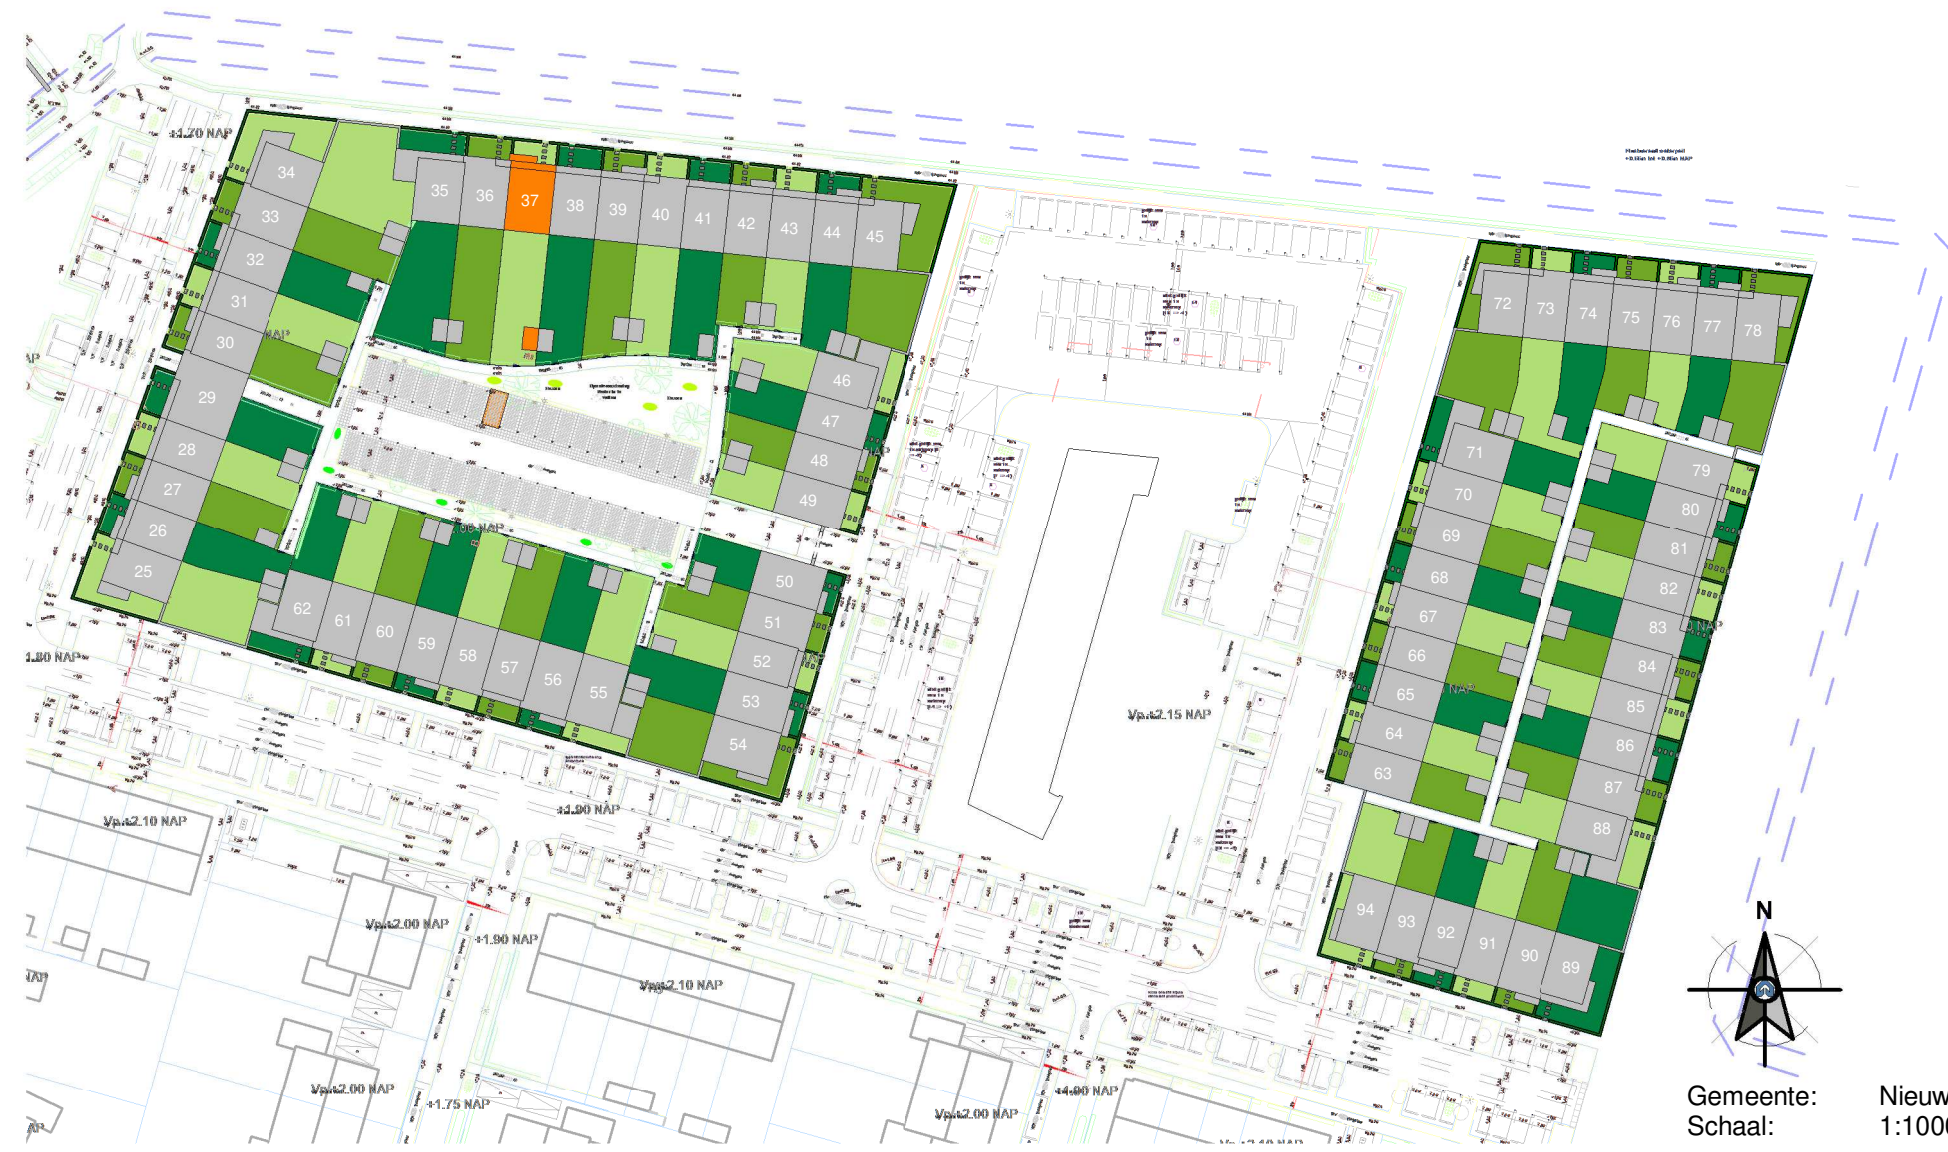

RIJNDAEL

WONEN IN DE KASTEELTUIN VAN UTRECHT

Type: C3e

Blok: J

revisie nr.: omschrijving: datum: door:



een VolkerWessels onderneming
Boogschutterstraat 44, 7324 BA APELDOORN
T +31 (0)55 578 84 41
E ufkes@volkerwessels.com
I https://www.ufkes.nl
KvK-nr. 08040761

project:	Parklaan 70 woningen te Nieuwegein
onderdeel:	Verkoop bouwnummer 37
opdr.gever:	V.o.f. ontwikkelingscombinatie BPD/KWP Rijnhuizen
getek.:	PMN
schaal:	1:50/1:100
proj. nr.:	19023
blad:	400-037
datum:	15-11-2022
formaat:	A1
	841x594mm

Correspondentieadres:
Postbus 485 7300 AL Apeldoorn