






Voorgevel
1 : 100

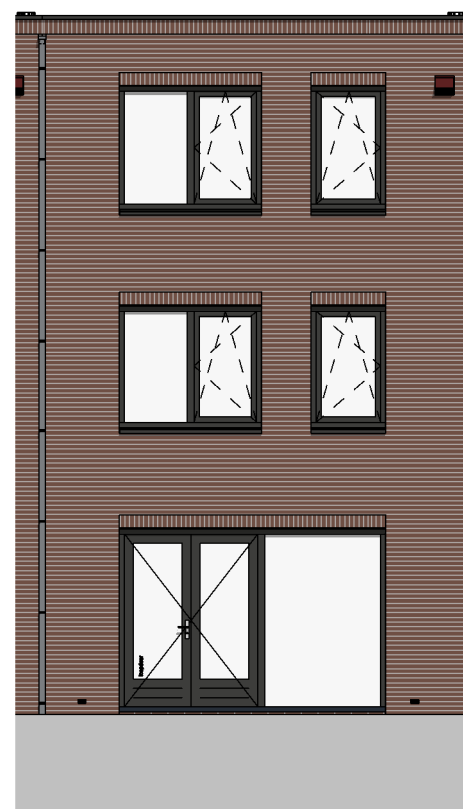


Achtergevel
1 : 100

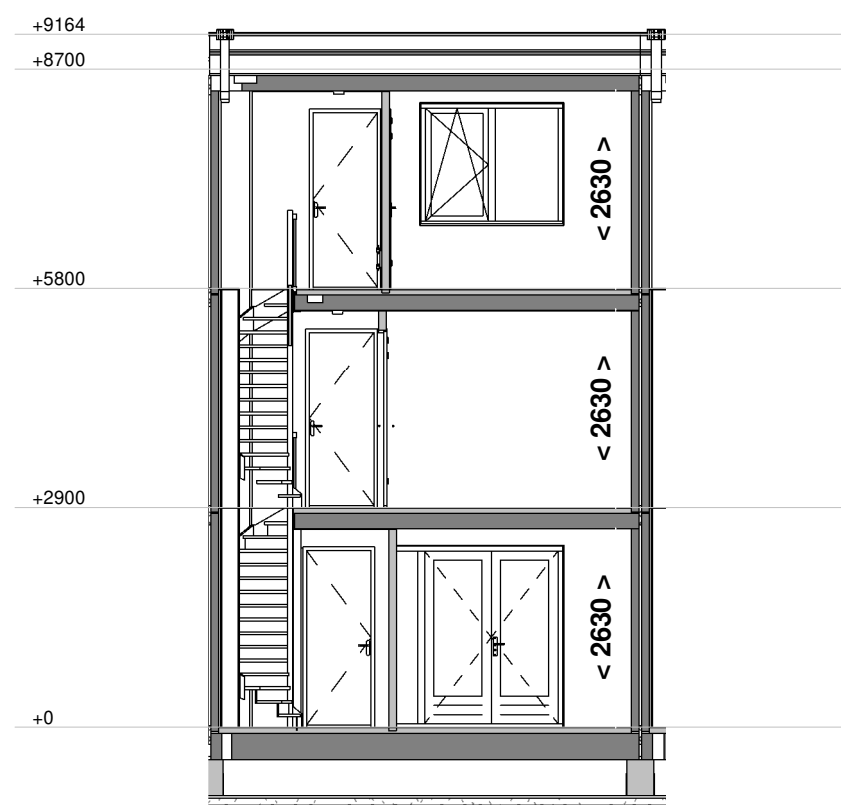


Doorsnede A - A
1 : 100

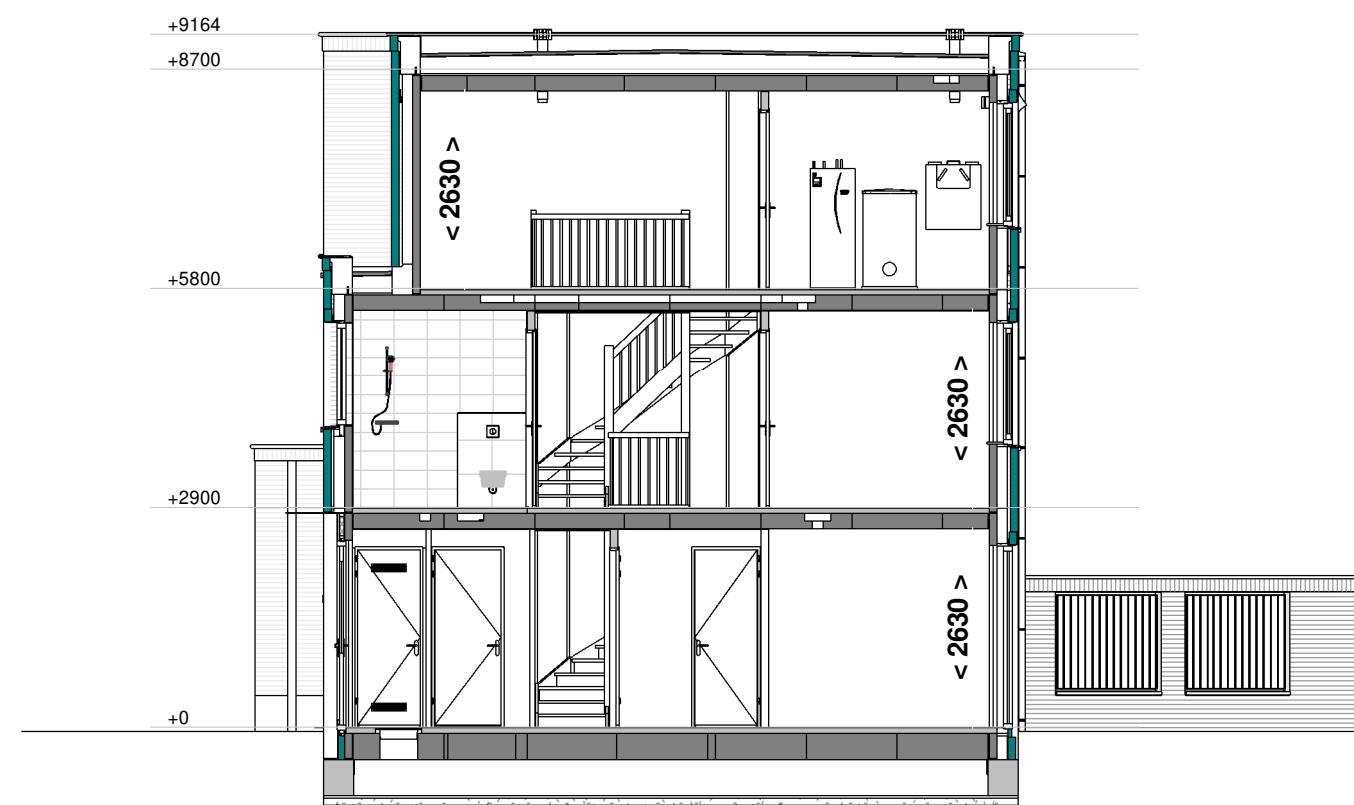

Doorsnede B - B
1 : 100

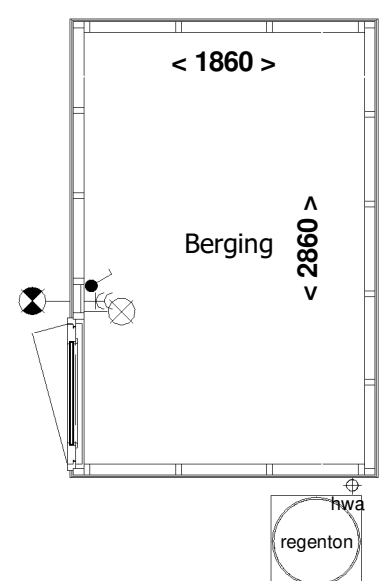


Berging
1 : 50

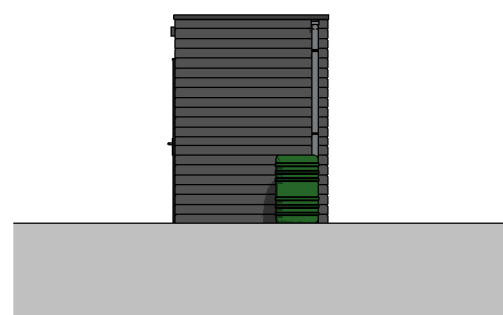


Voorgevel berging
1 : 100



Linker zijgevel berging
1 : 100

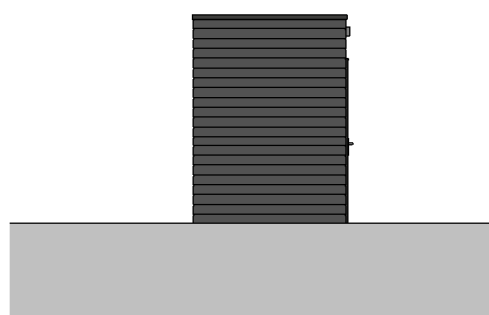

Achtergevel berging
1 : 100

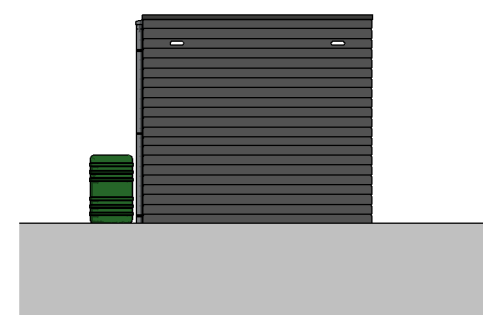


Rechter zijgevel berging
1 : 100

RENVOOI:


schakelaar enkelpolig	co2	CO2 sensor
lichtsterkte regelaar (dimmer)	RH	RH sensor
schakelaar tweepolig	RF	RF sensor
mv driefasenschakelaar	cai	aansluitpunt centrale antenne installatie
serieschakelaar		bedraad perilex aansluiting t.b.v. koken
wisselschakelaar		230V voeding tbv hoofdbediening mv
trekschakelaar	tel	telecom aansluiting
kruisschakelaar	th	thermostaat
centraaldoos	k of w	water aansluiting
wandaansluitpunt verlichting		loze leiding
wandaansluitpunt verlichting buiten		centraal aardpunt
verlichtingsarmatuur waterdicht		bel
wandcontactdoos enkel geaard		drukknop bel
wandcontactdoos dubbel geaard		rookmelder gekoppeld
wandcontactdoos dubbel geaard verticaal		mechanische ventilatie uit de wand
wandcontactdoos dubbel geaard horizontaal	afv	afzuigpunt
contactdoos 3 fasen nul en aarde	inb	inblaaspunt
bedrade leiding		
gevelmetselwerk		prefab beton
lichte scheidingswand		prefab beton stabiliteitswand
kalkzandsteen		houtskeletbouwwand
draai-kiepraam	vr	ventilatirooster op het glas
kiepraam	p	paneel
verdelers vloerverwarming (afmetingen indicatief)		Indelingen van sanitaire ruimtes, keukens en plaatsbepaling technische onderdelen zijn indicatief!
elektrische radiator (afmetingen indicatief)	wk	wasemkap
inbouwsteen mus	vw	vatwasmachine
inbouwsteen gierzwaluw	ov	oven
insectenblok	kk	koelkast
muurrooster t.b.v. toevoer ventilatie	k	koudwater
	w	warmwater

Voor akkoord d.d.:
De verkrijger(s):


Er kunnen geen rechten worden ontleend aan de volgende op deze tekening aanwezige zaken:
- Artist-impressies en 3D weergaves
- Situatietekening en inrichting openbaar gebied
- Gevelaanzichten van eventueel andere op deze tekening aangegeven bebouwing
- Weergaves van aangrenzende bebouwing zoals bouwmuren, optionele uitbouwen, etc. zijn mogelijk aan veranderingen onderhevig.
- Posities en aantal PV panelen
De op tekening aangegeven afmetingen zijn in millimeters, excl. wand- en afwerkingen en kunnen in de praktijk afwijken.
De plategronden zijn qua maatvoering niet geschikt voor opdrachten door koper aan derden.

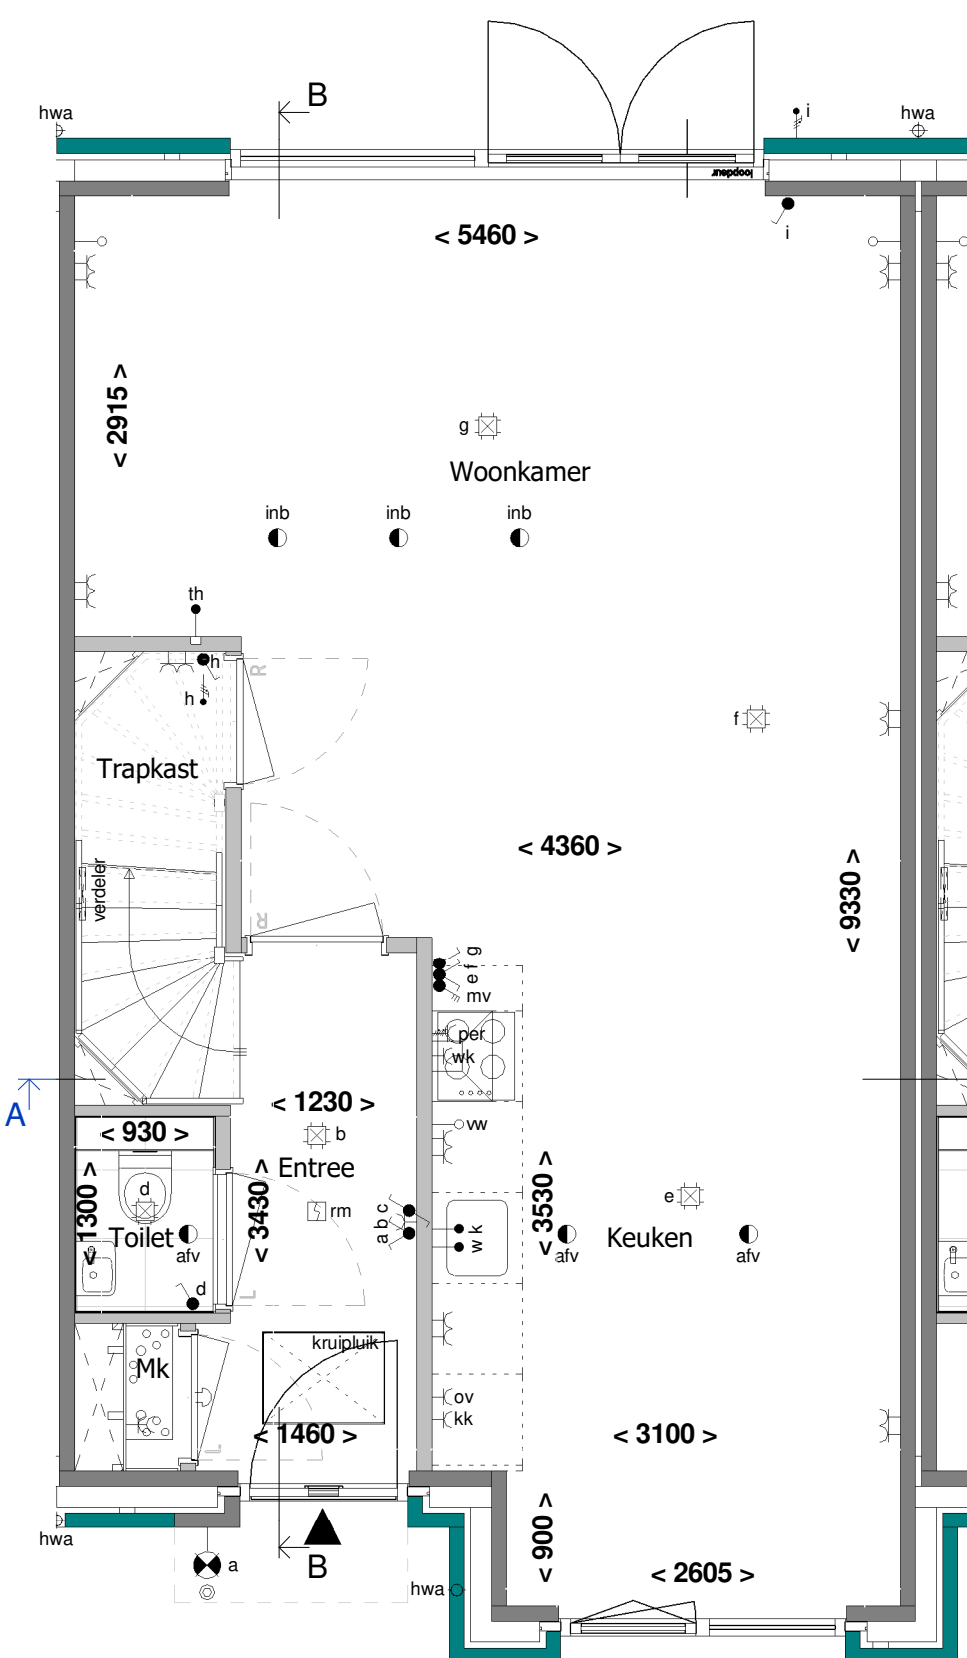


Begane grond
1 : 50

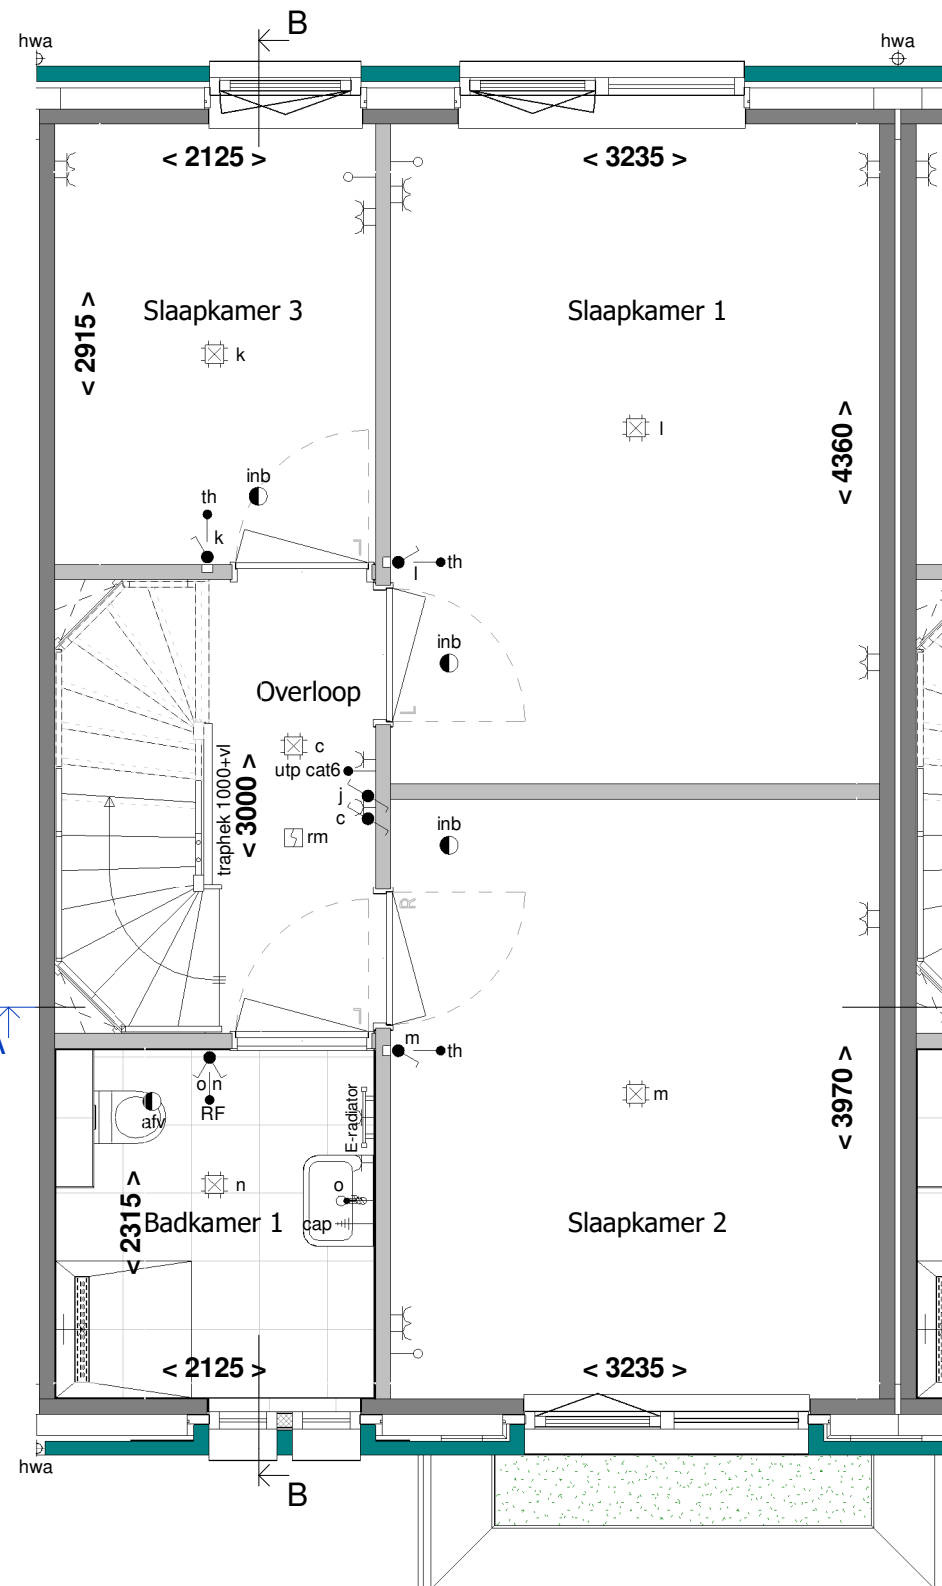

1e Verdieping
1 : 50

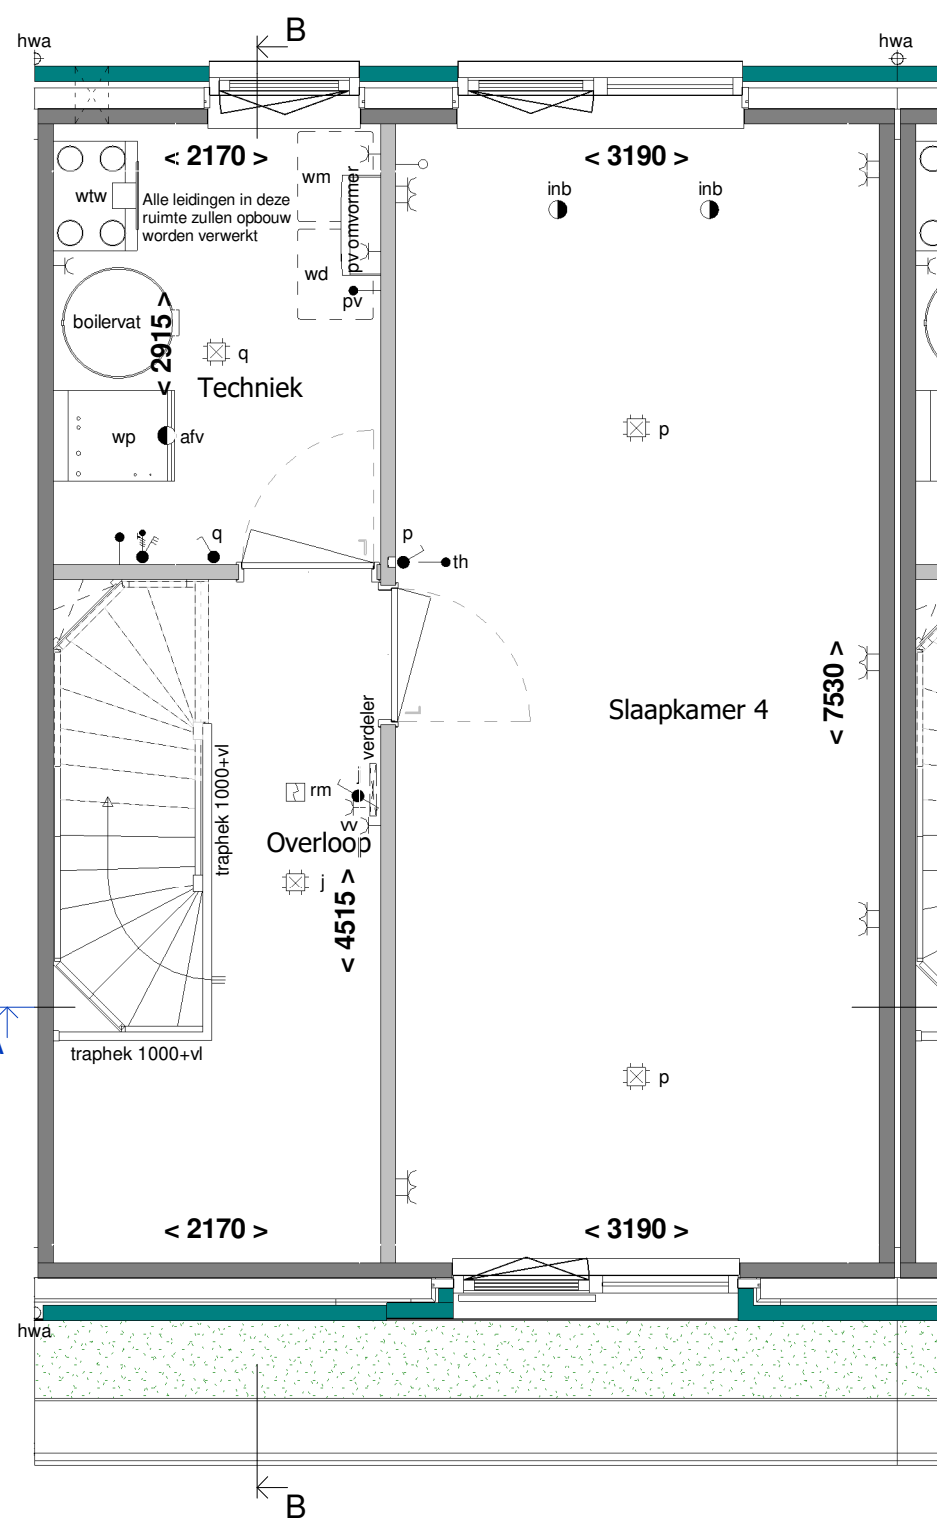

2e Verdieping
1 : 50

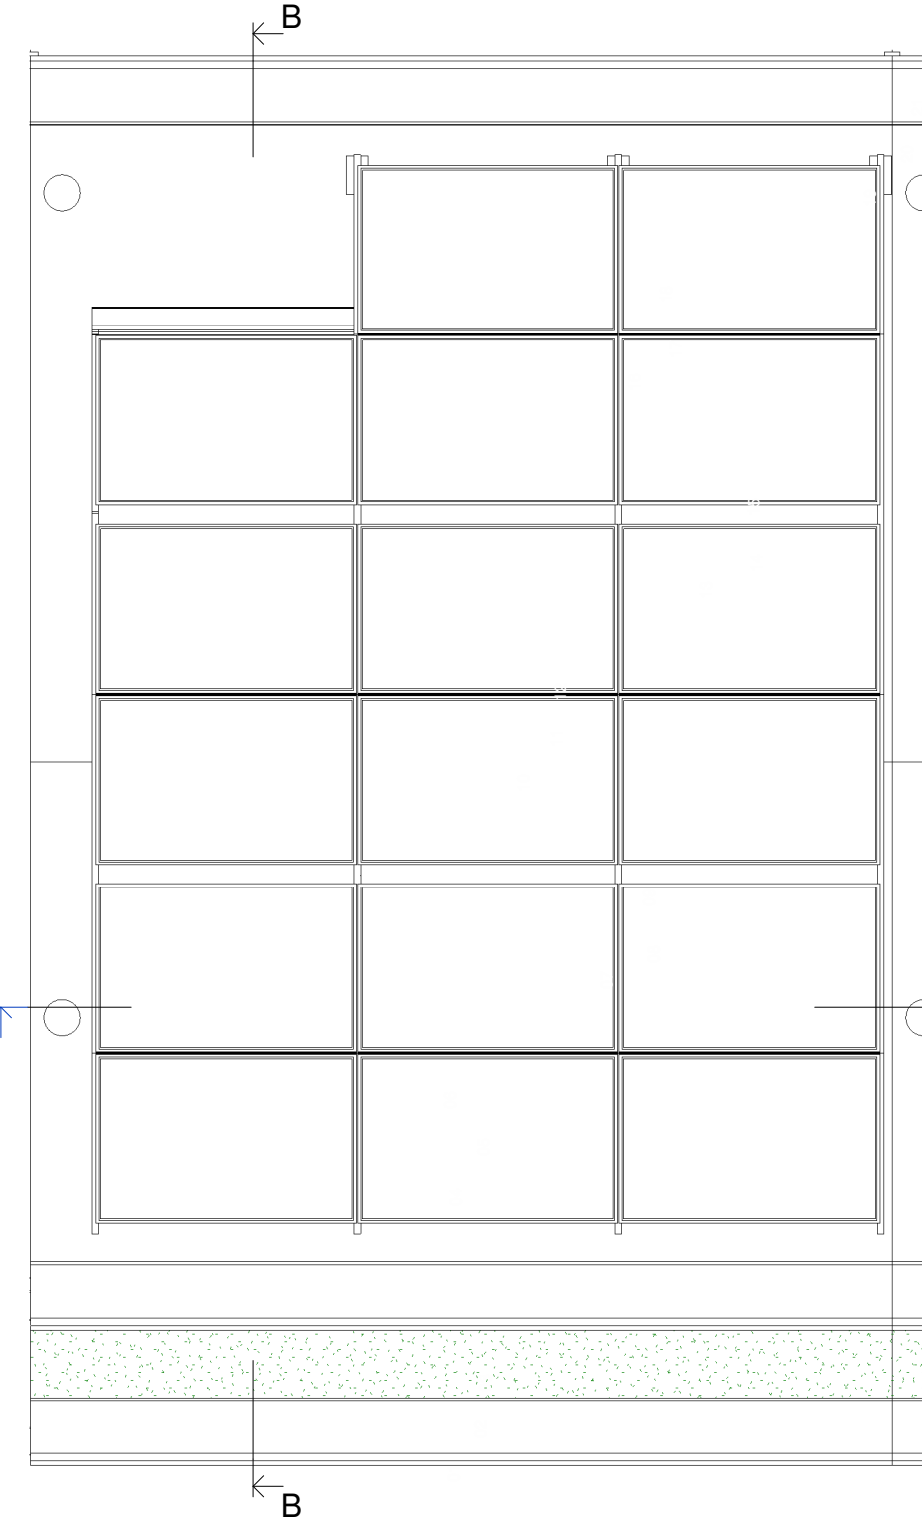

Dakoverzicht
1 : 50



RIJNDAEL

WONEN IN DE KASTEELTUIN VAN UTRECHT

Type: B3e

Blok: I

revisie nr. omschrijving:

datum: door:

Ufkes
een VolkerWessels onderneming
Boogschutterstraat 44, 7324 BA APELDOORN
T +31 (0)55 578 84 41
E ufkes@volkerwessels.com
I https://www.ufkes.nl
KvK-nr. 08040761

project: Parklaan 70 woningen te Nieuwegein
onderdeel: Verkoop bouwnummer 27
opdr.gever: V.o.f. ontwikkelingscombinatie BPD/KWP Rijnhuizen
getek.: PMN
datum: 15-11-2022
schaal: 1:50/1:100
formaat: A1 841x594mm
proj. nr.: 19023
blad: 400-027

status: Definitief

© Deze tekening is eigendom van Bouwbedrijf BPD/KWP Rijnhuizen en mag zonder schriftelijke toestemming niet worden gereproduceerd, verspreid of anderszins openbaar gemaakt.