




Voorgevel
1 : 100



Achtergevel
1 : 100



Doorsnede A - A
1 : 100

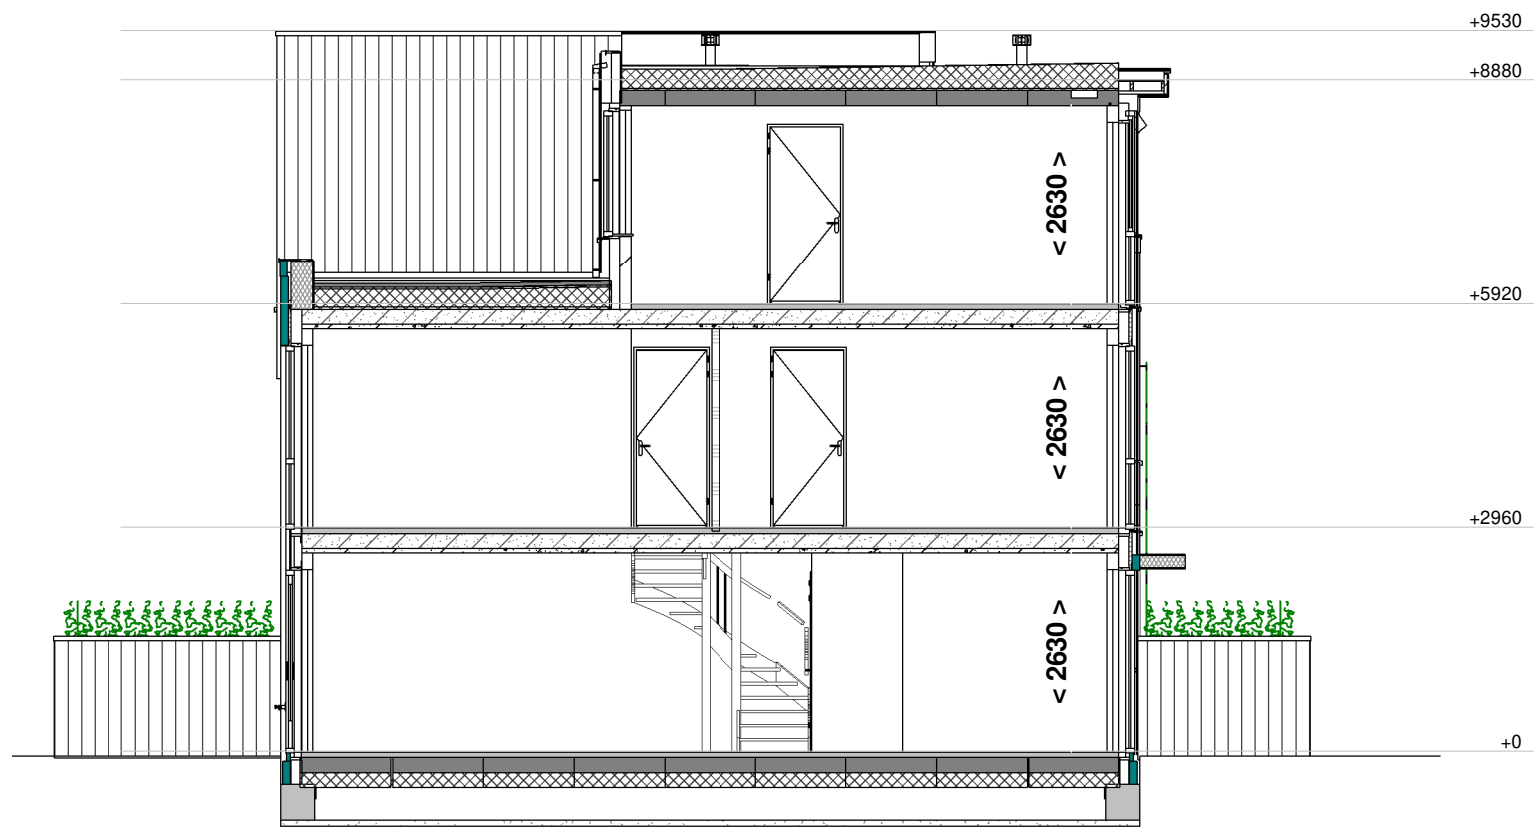

Doorsnede B - B
1 : 100

RENNVOOI:

• schakelaar enkelpolig	co2 • CO2 sensor
• lichtsterkte regelaar (dimmer)	RH • RH sensor
• schakelaar tweepolig	RF • RF sensor
• mv driefasenschakelaar	ca • aansluitpunt centrale antenne installatie
• serieschakelaar	• bedraad perlex aansluiting t.b.v. koken
• wisselschakelaar	• 230V voeding tbv hoofdbediening mv
• trekschakelaar	tel • telecom aansluiting
• kruisschakelaar	th • thermostaat
• centraaldoos	k of w • water aansluiting
• aansluitpunt 1 fase, nul en beschermingscontact	• loze leiding
• wandaansluitpunt verlichting buiten	• centraal aardpunt
• verlichtingsarmatuur waterdicht	• bel
• wandcontactdoos enkel geaard	• drukknop bel
• wandcontactdoos enkel waterdicht	• rookmelder gekoppeld
• wandcontactdoos dubbel geaard verticaal	• mechanische ventilatie uit de wand
• wandcontactdoos dubbel geaard horizontaal	• afv • afzuigpunt
• contactdoos 3 fasen nul en aarde	• inb • inblaaspunt
• bedrade leiding	
• gevelmetselwerk	• prefab beton
• gasbeton	• prefab beton stabiliteitswand
• kalkzandsteen	• houtskeletbouwmuur
• draai-kiepraam	• ventilatierooster op het glas
• kiepraam	• paneel
• verdeler vloerverwarming (afmetingen indicatief)	• wk • wasmekap
• elektrische radiator (afmetingen indicatief)	• vw • vaatwasser
• inbouwsteen mus	• ov • oven
• inbouwsteen gierzwaluw	• kk • koelkast
• insectenblok	• k • koudwater
• muurooster t.b.v. toevoer ventilatie	• w • warmwater
	• w • wasmachine
	• wd • wasdroger

Indelingen van sanitaire ruimtes, keuken en plaatsbepaling technische onderdelen zijn indicatief!

Voor accoord d.d.:
De verkrijger(s):

Er kunnen geen rechten worden ontleend aan de volgende op deze tekening aanwezige zaken:
- Afzet- en afbouw- en 3D weergaves
- Situatietekening en inrichting opebaar gebied
- Gevelafbeeldingen van overheid andere op deze tekening aangegeven bebouwing
- Weergaves van aangrenzende bebouwing zoals bouwmuren, optionele uitbouwen, etc. zijn mogelijk aan veranderingen onderhevig.
- Posities en aantal PV panelen
De op tekening aangegeven maatvoeringen zijn in millimeters, encl(wand) afwerkingen en kunnen in de praktijk afwijken.
De plattegronden zijn qua maatvoering niet geschikt voor opdrachten door koper aan derden.

Gemeente: Nieuwegein
Schaa: 1:1000

RIJNDAEL

WONEN IN DE KASTEELTUIN VAN UTRECHT

Type: 5

Blok: C

revisie nr: omschrijving:

datum: door:

Ufkes
een VolkerWessels onderneming
Boogschutterstraat 44, 7324 BA APELDOORN
T +31 (0)55 578 84 41
E ufkes@volkerwessels.com
I https://www.ufkesapeldoorn.nl
KvK nr. 08040781

project: Boomgaard 24 woningen te Nieuwegein

onderdeelt: Verkoop bouwnummer 08

opdr. geve: V.o.f. ontwikkelingscombinatie BPD/KWP Rijnhuizen

getek.: TDC	schaa: 1:50 / 1:100	proj. nr.: 19023	blad: 400-008
datum: 15-11-2022	formaat: A11 1001x594mm		

status: Definitief
Correspondentieadres: Postbus 485 7300 AL Apeldoorn
Versie 2021

© Deze tekening is eigendom van Bouwmaatschappij Ufkes, Apeldoorn en mag niet worden verspreid of anderszins openbaar gemaakt, verspreiden of anderszins openbaar gemaakt.

Begane grond
1 : 50

1e Verdieping
1 : 50

2e Verdieping
1 : 50

Dakoverzicht
1 : 50