
 


 


BEGANE GROND 1 : 50 **1e VERDIEPING** 1 : 50 **2e VERDIEPING** 1 : 50

RENVOOI BOUWKUNDIG	
	metselwerk
	isolatie
	betonwand
	lichte scheidingwand 100 / 70
	lichte scheidingwand 100 glaspartitiwand
	100 mm dikke wand
	wandpartitiwand
	deurknop
	deurknop met slot
	standaard meterkast
	elektrische wiring
	meterkast
	knippluk glaspaneel Rv 3,7 m2/m2
	toilet
	douche
	badkuip
	woontafel
	opstelplaats wasmachine
	opstelplaats wasdroger
	rookmelder
	signaalgever deurbel
	rookmelder optisch
	verdeelkast
	centraal aardpunt
	vloerverwarming

RENVOOI ELEKTRA	
	1 polige schakelaar
	serieschakelaar
	intelligentschakelaar
	lichtaansluitpunt
	wandlicht aansluitpunt
	enkele wandcontactdoos
	dubb. wandcontactdoos hor.
	dubb. wandcontactdoos vert.
	enk. wcd combi 1p schak.
	aansluitpunt 230V
	aansluitpunt Co2
	perilex wcd 2x230V
	leiding loos (controle draad)
	leiding bedraad thermostaat
	leiding bedraad thermostaat
	enk. wandcontactdoos utp
	beldrukker
	signaalgever deurbel
	rookmelder optisch
	verdeelkast
	centraal aardpunt
	vloerverwarming

Th bedraad naar warmtebron;
• losse kabe 19mm VASTE BUIS vanaf meterkast voorzien van controle draad;
• Rookmelders: Optisch fab. Et. type EI146, worden gekoppeld met elkaar op dezelfde groep 230V;
• WTW: bediening: 2x RF/CO2 sensor in de woonkamer en slaapkamer op 230V.

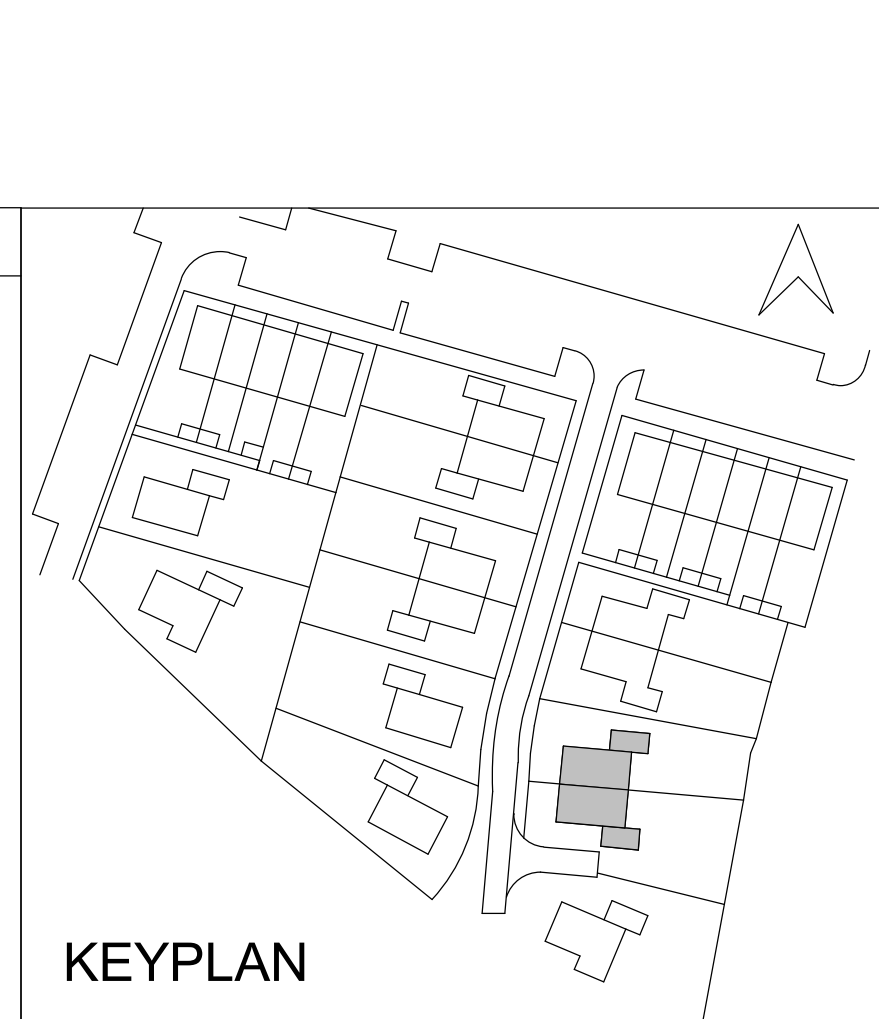

RUNDAEL

De Buitenplaats, Nieuwegein Bloknr.: 21 Woningtype C2sp & C3sp - Plattegronden, gevels en doorsnede

datum: 16-05-2024 wijziging: getekend: SCV

Trebbe MiddenWest B.V.
Postbus 1232
3430 BE Nieuwegein telefoon 088 259 00 00

Werknummer: 14048

tek.nr.: BN 100-101
schaal: As indicated
formaat: 1470x841

ONTWIKKELT EN BOUWT