

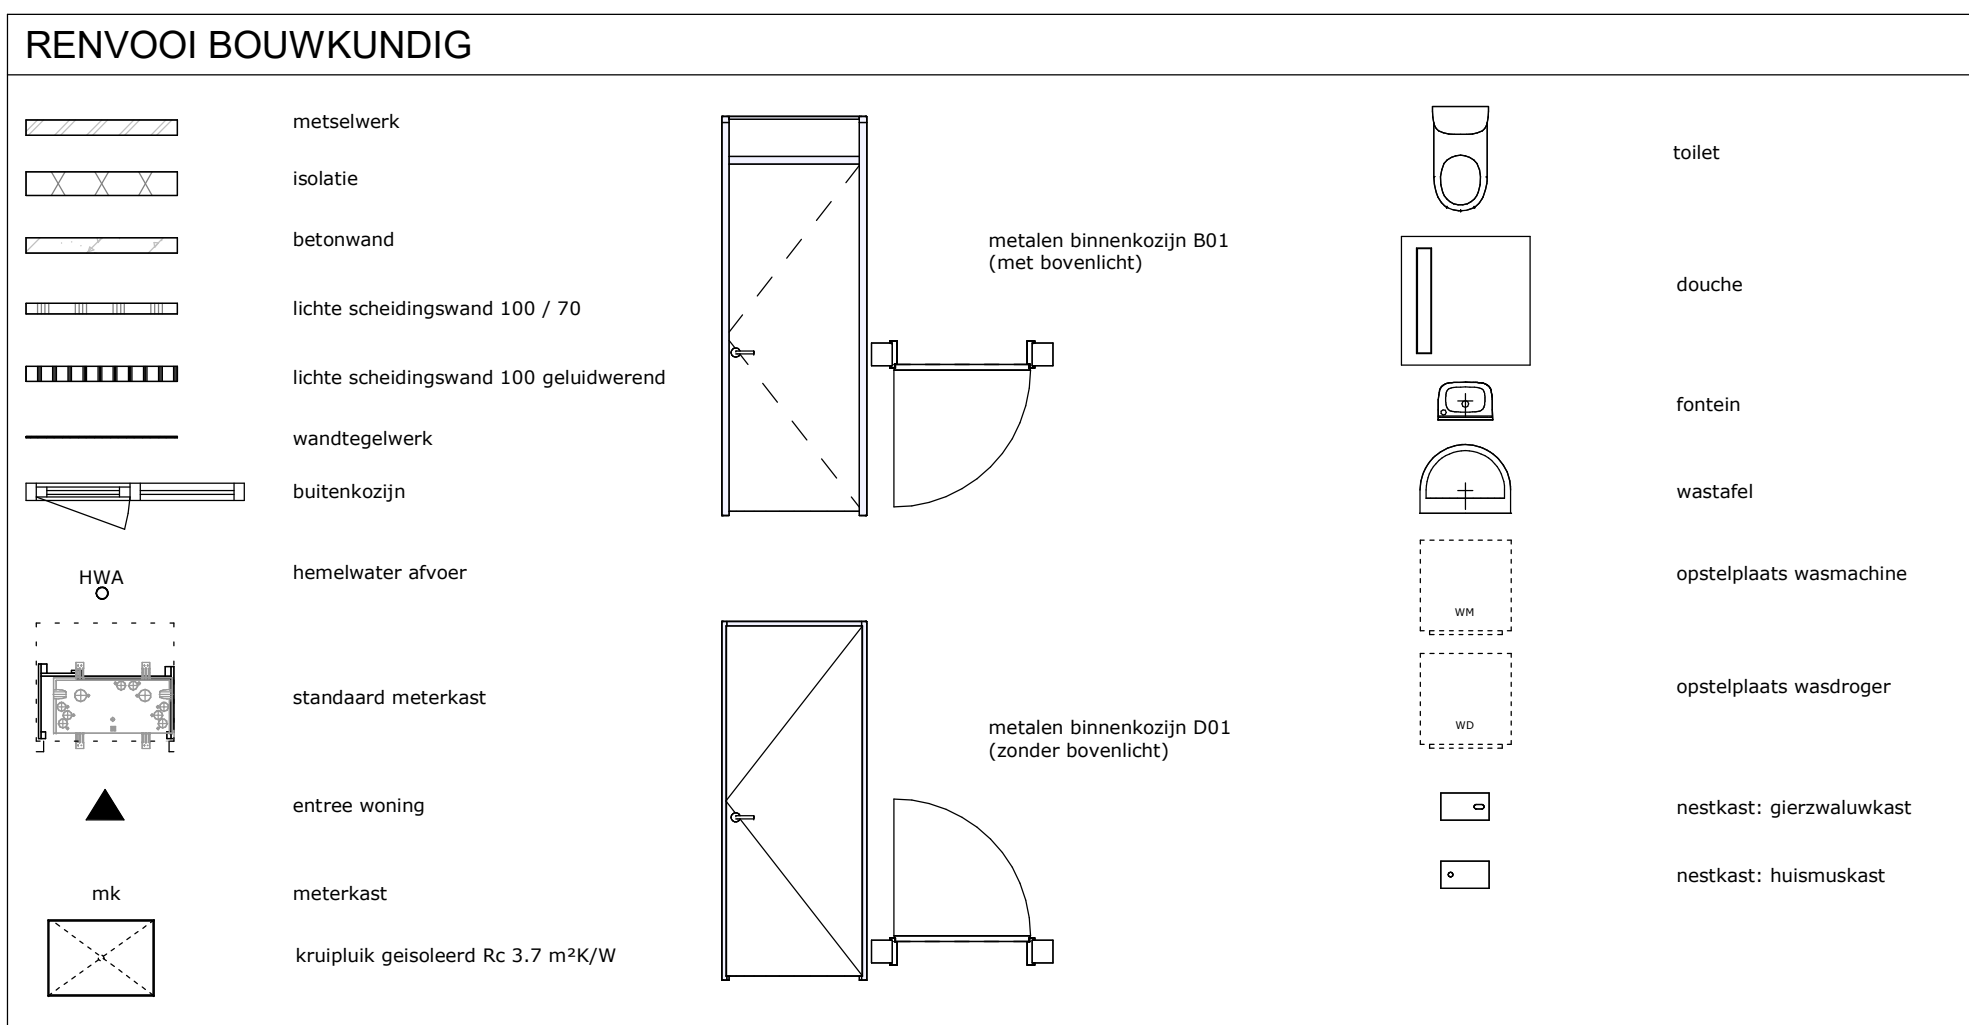
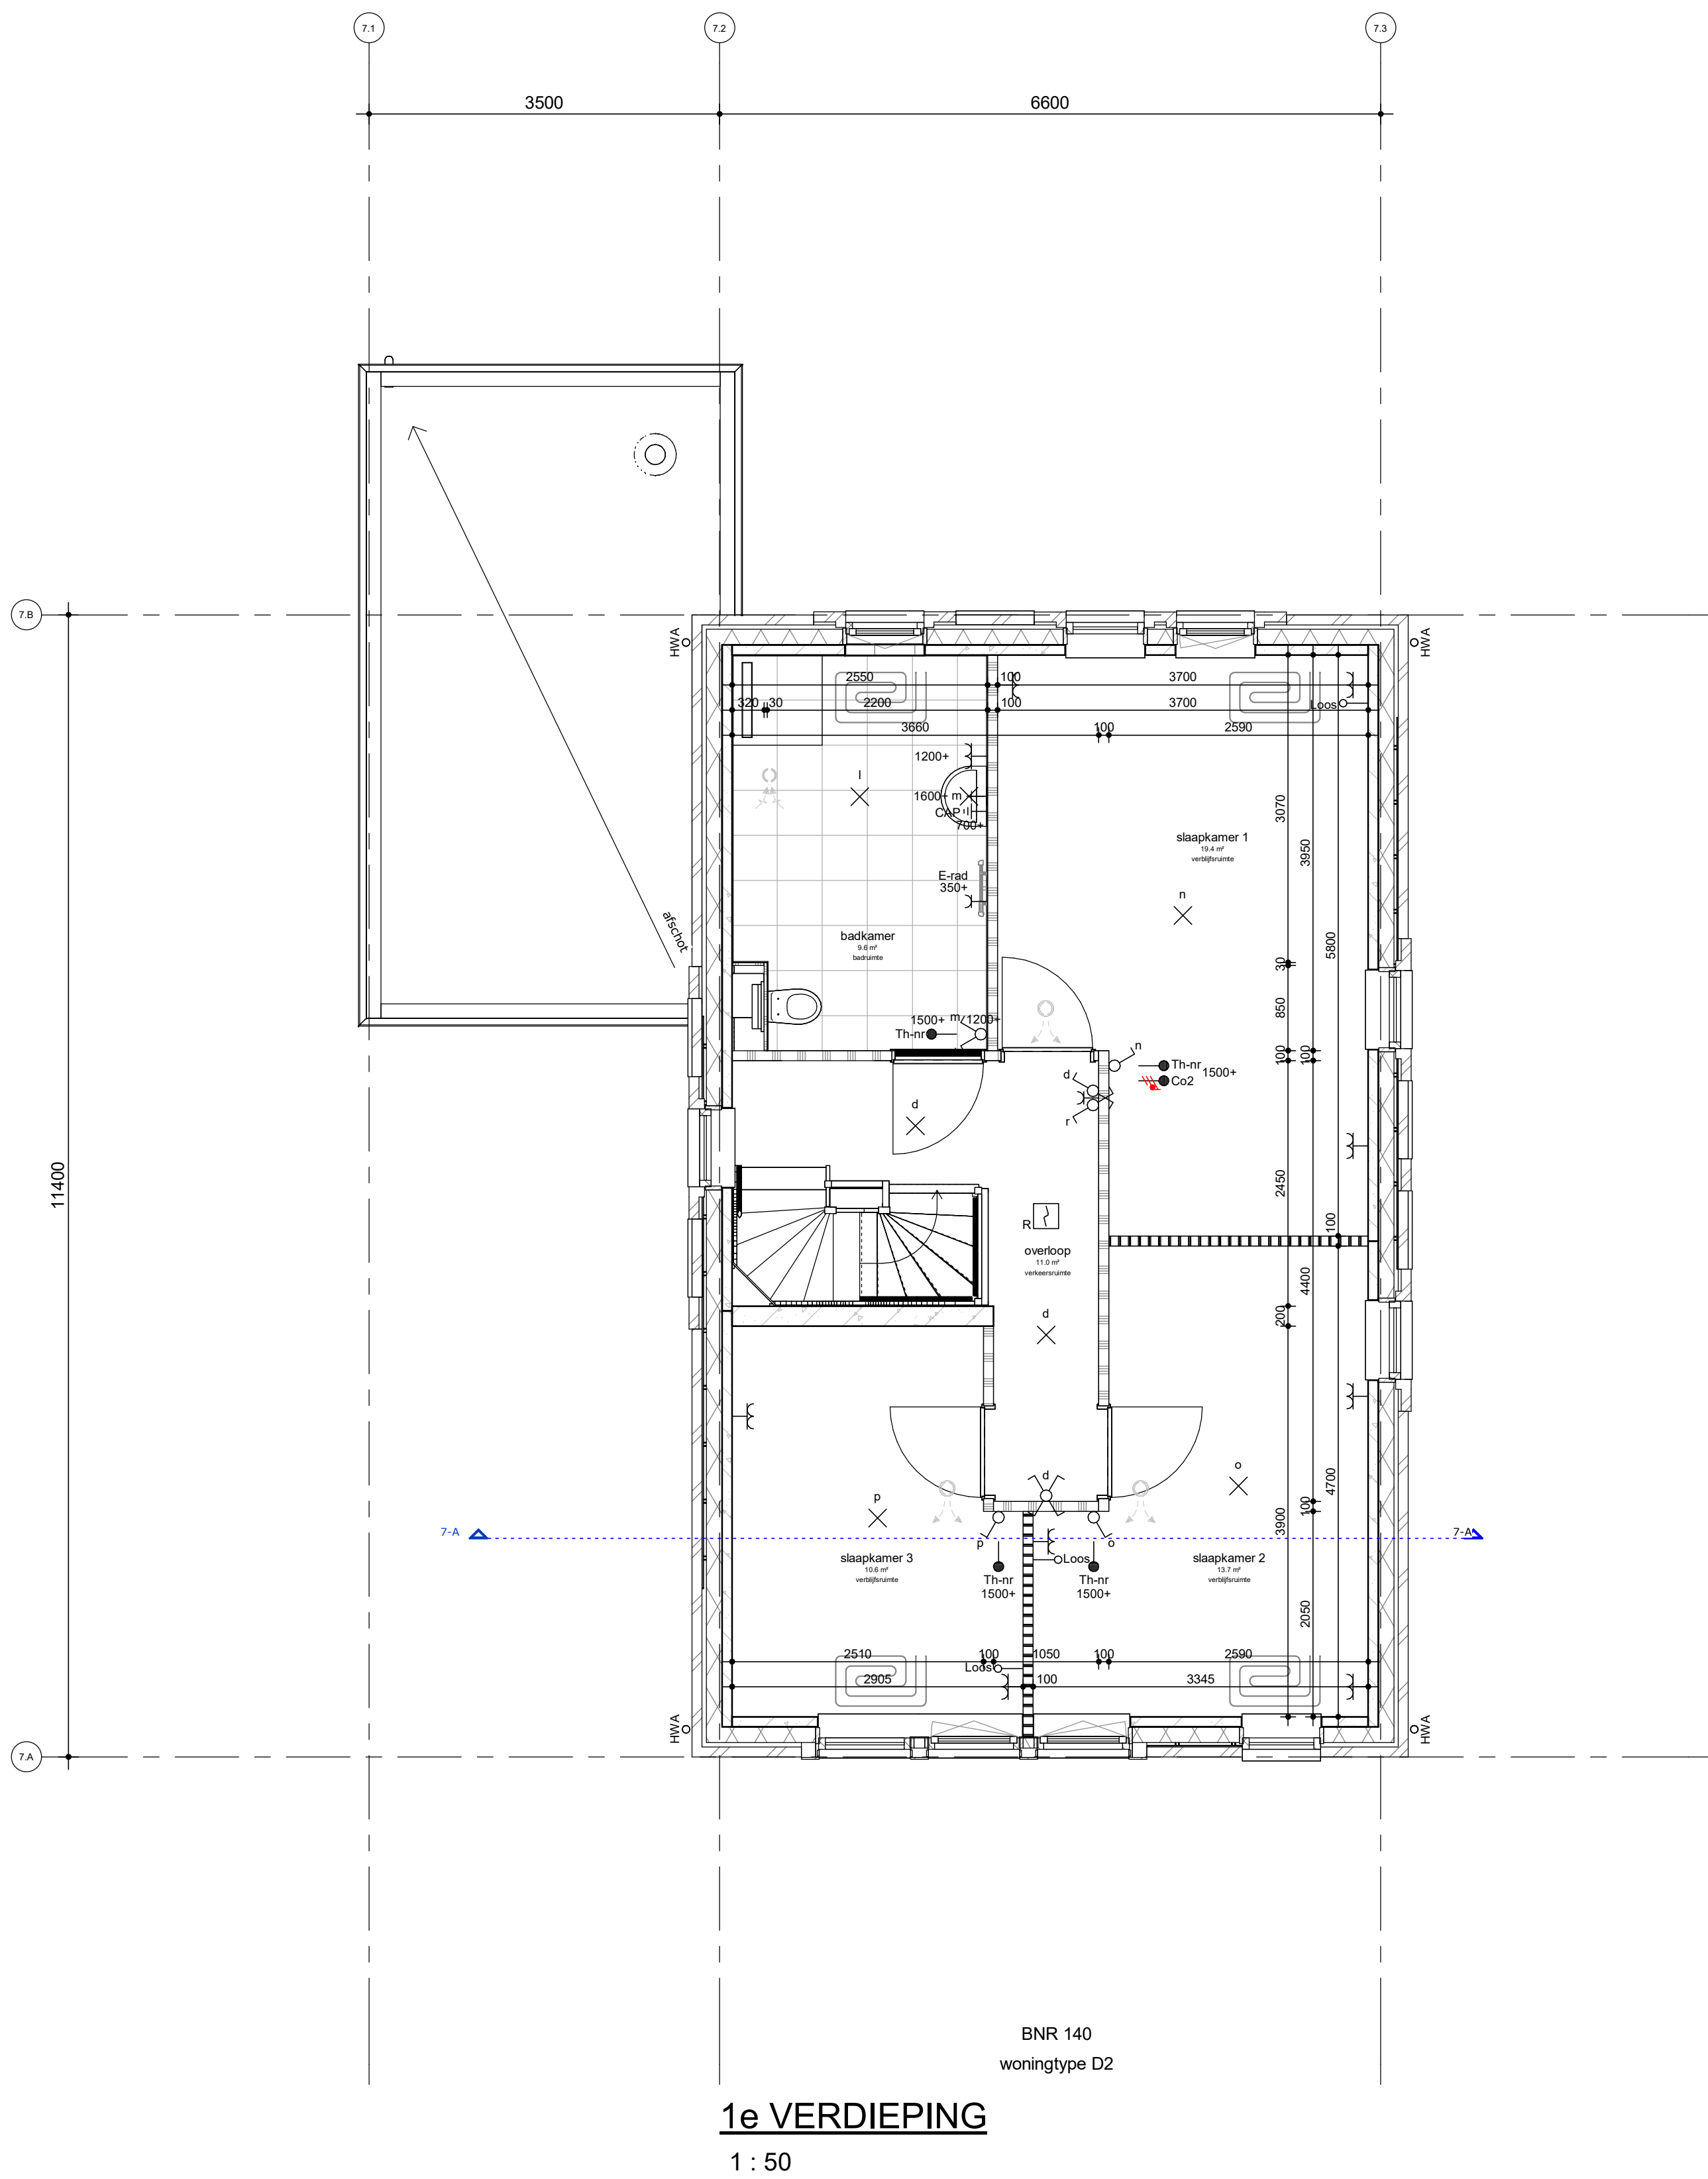
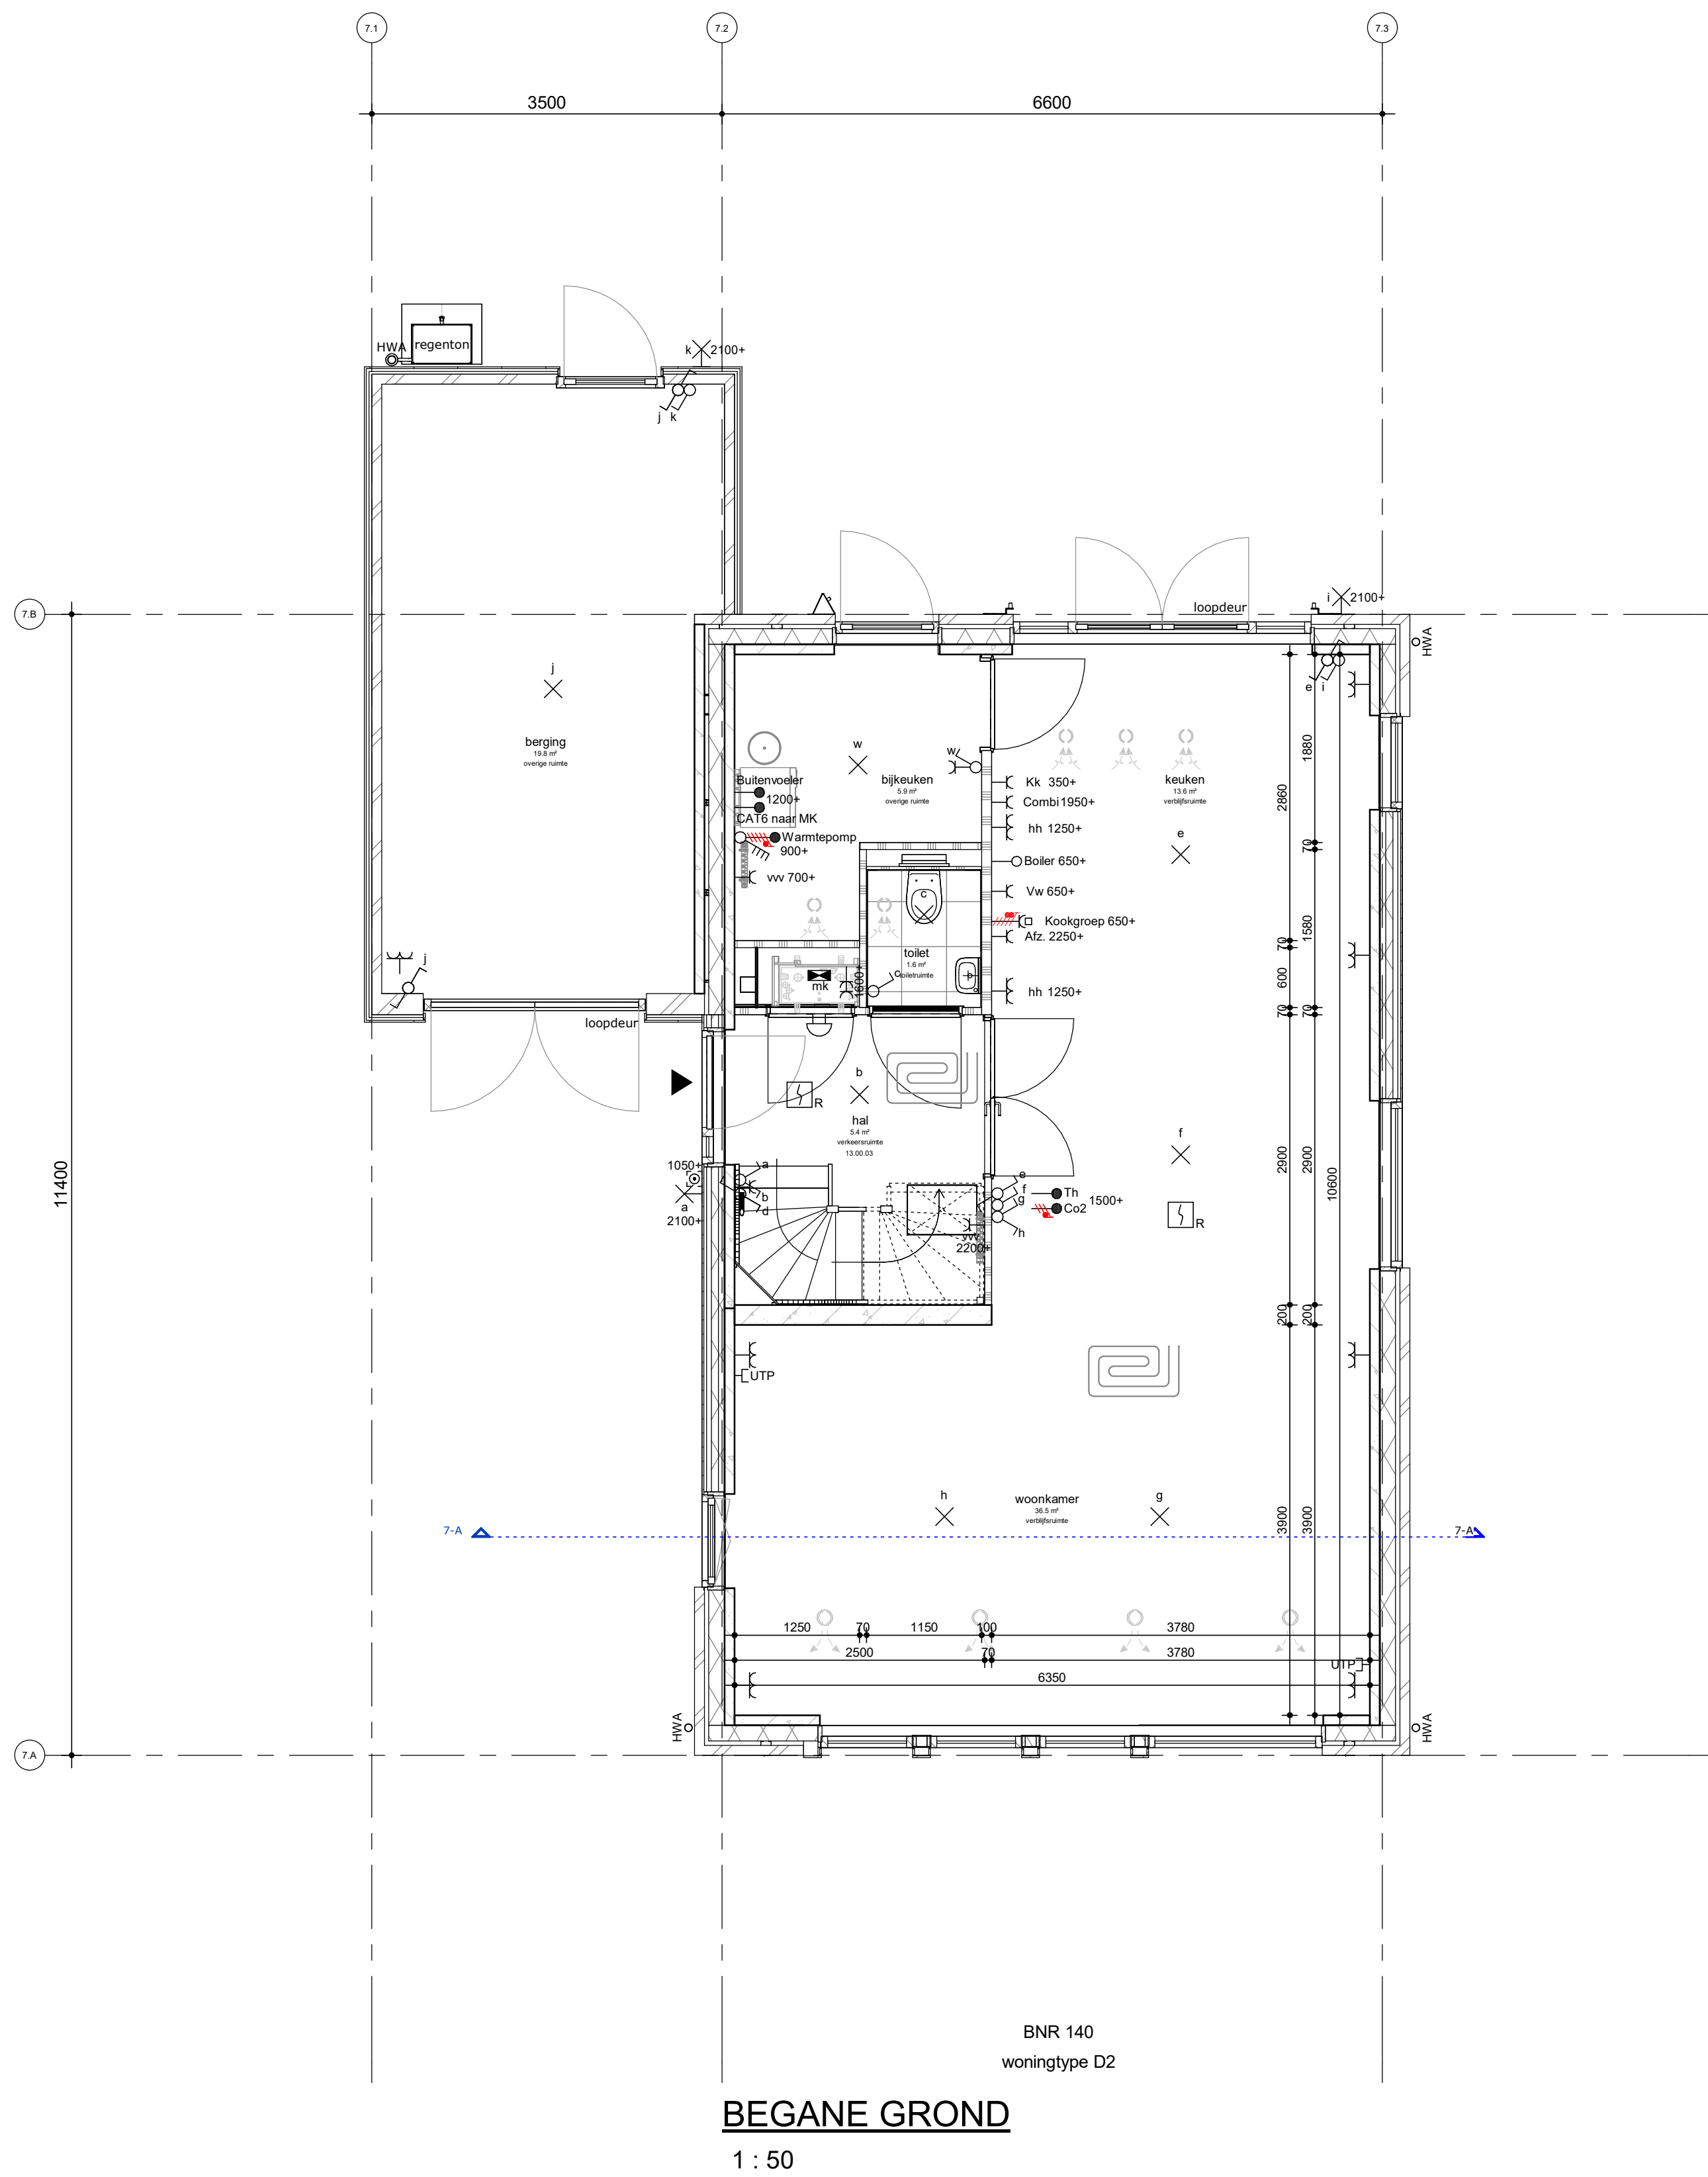
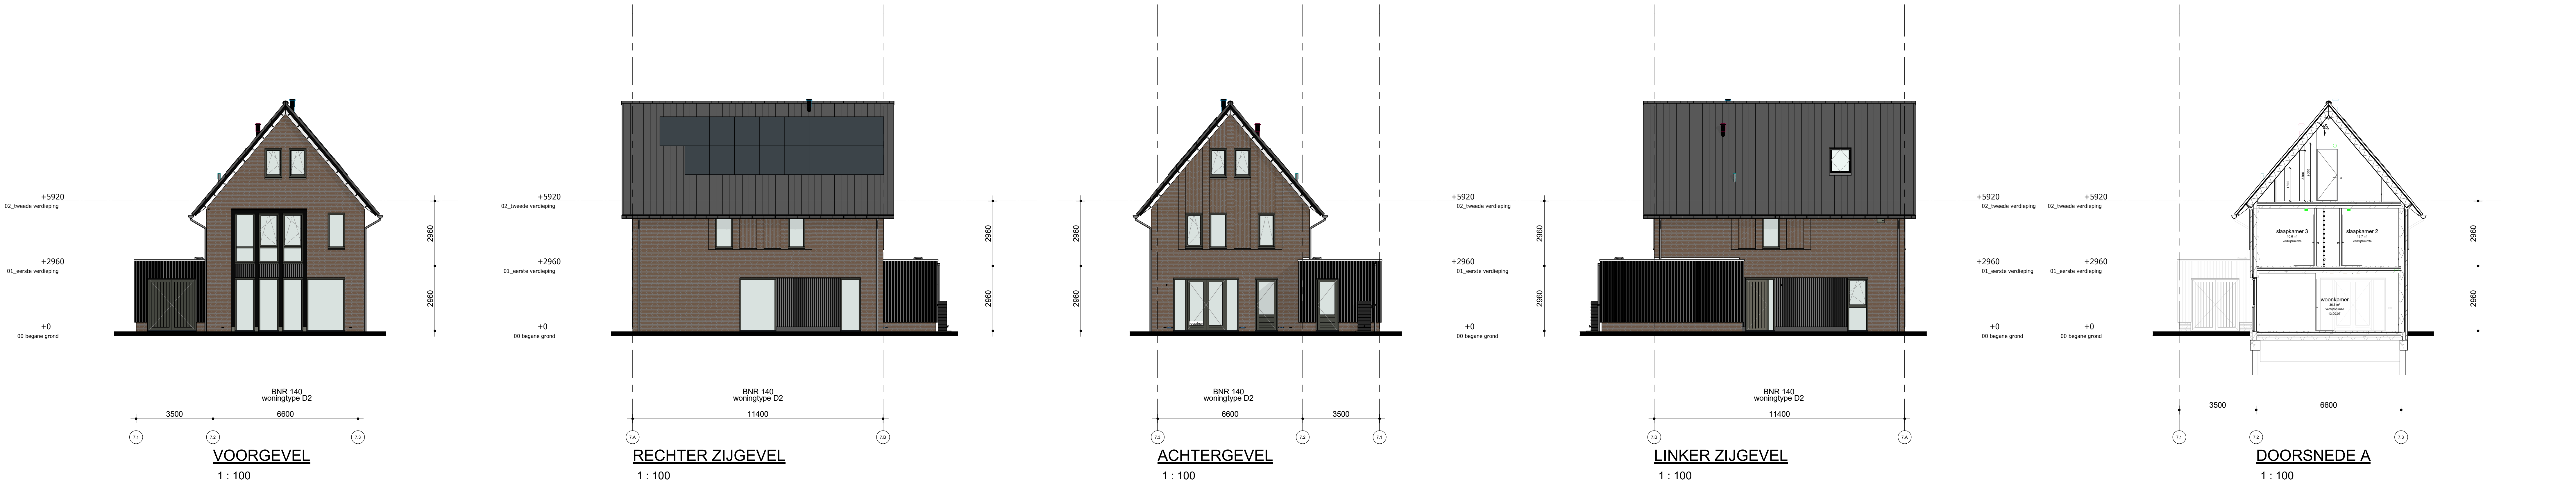
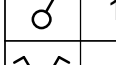
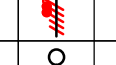
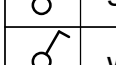
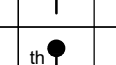
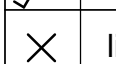
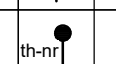
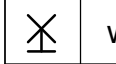
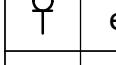
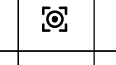
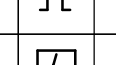
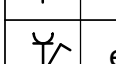
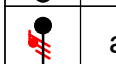
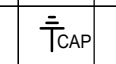


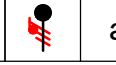

RENOVOOI ELEKTRA					
	1 polige schakelaar	hoogte, 1050+,		perilex wcd 2x230V	hoogte, 650+,
	serieschakelaar	hoogte, 1050+,		leiding loos (controle draad)	hoogte, 300+, zie tekening,
	wisselschakelaar	hoogte, 1050+,		leiding bedraad thermostaat	hoogte, 1500+,
	lichtaansluitpunt	hoogte, plafond,		leiding bedraad thermostaat	hoogte, 1500+,
	wandlicht aansluitpunt	hoogte, zie tekening,		enk. wandcontactdoos utp	hoogte, 300+,
	enkele wandcontactdoos	hoogte, 300+, 1050+, zie tekening,		beldrukker	hoogte, 1050+,
	dubb. wandcontactdoos hor.	hoogte, 300+, 1050+, zie tekening,		signaalgever deurbel	hoogte, 2250+,
	dubb. wandcontactdoos vert.	hoogte, 300+, 1600+, zie tekening,		rookmelder optisch	hoogte, plafond,
	enk. wcd combi 1p schak.	hoogte, 1050, zie tekening,		verdeelkast	hoogte, 1600+ (onderkant kast),
	aansluitpunt 230V	hoogte, 1500+,		centraal aardpunt	hoogte,
	aansluitpunt Co2	hoogte, 1500+,		vloerverwarming	

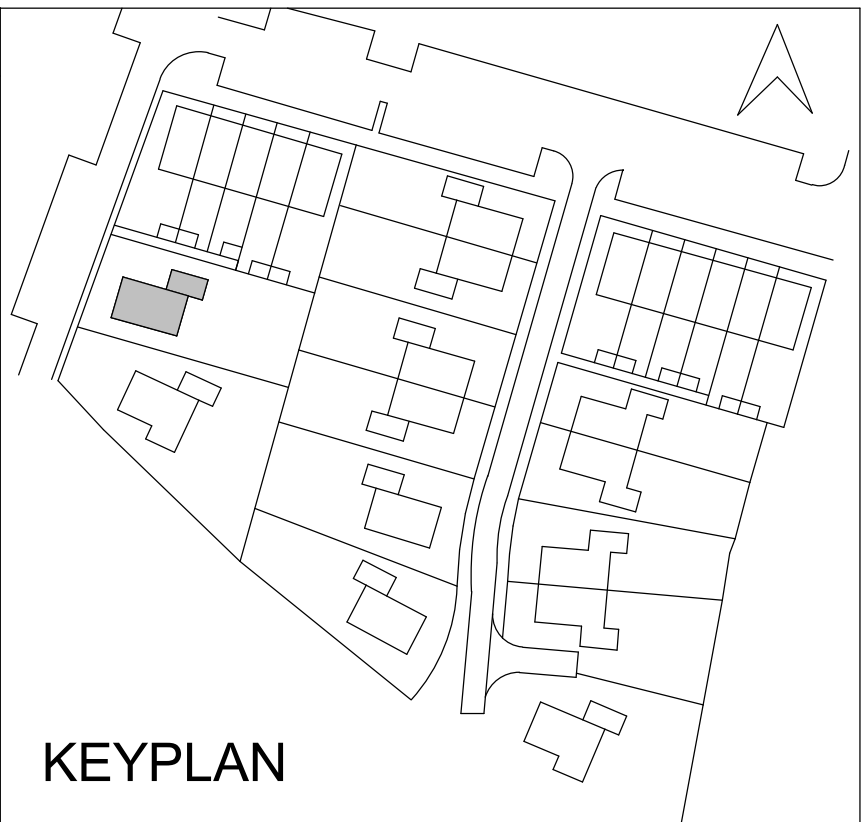

RUNDAEL

De Buitenplaats, Nieuwegein Bloknr.: 7 Werknnummer: 14048

Woningtype D2 - Plattegronden, gevels en doorsnede

datum: 23-02-2024 tek.nr.: BN 140

wijziging: schaal: As indicated

getekend: SCV formaat: A0

Trebbe MiddenWest B.V.

Postbus 1232 3430 BE Nieuwegein telefoon 088 259 00 00

TREBBE ONTWIKKELT EN BOUWT