

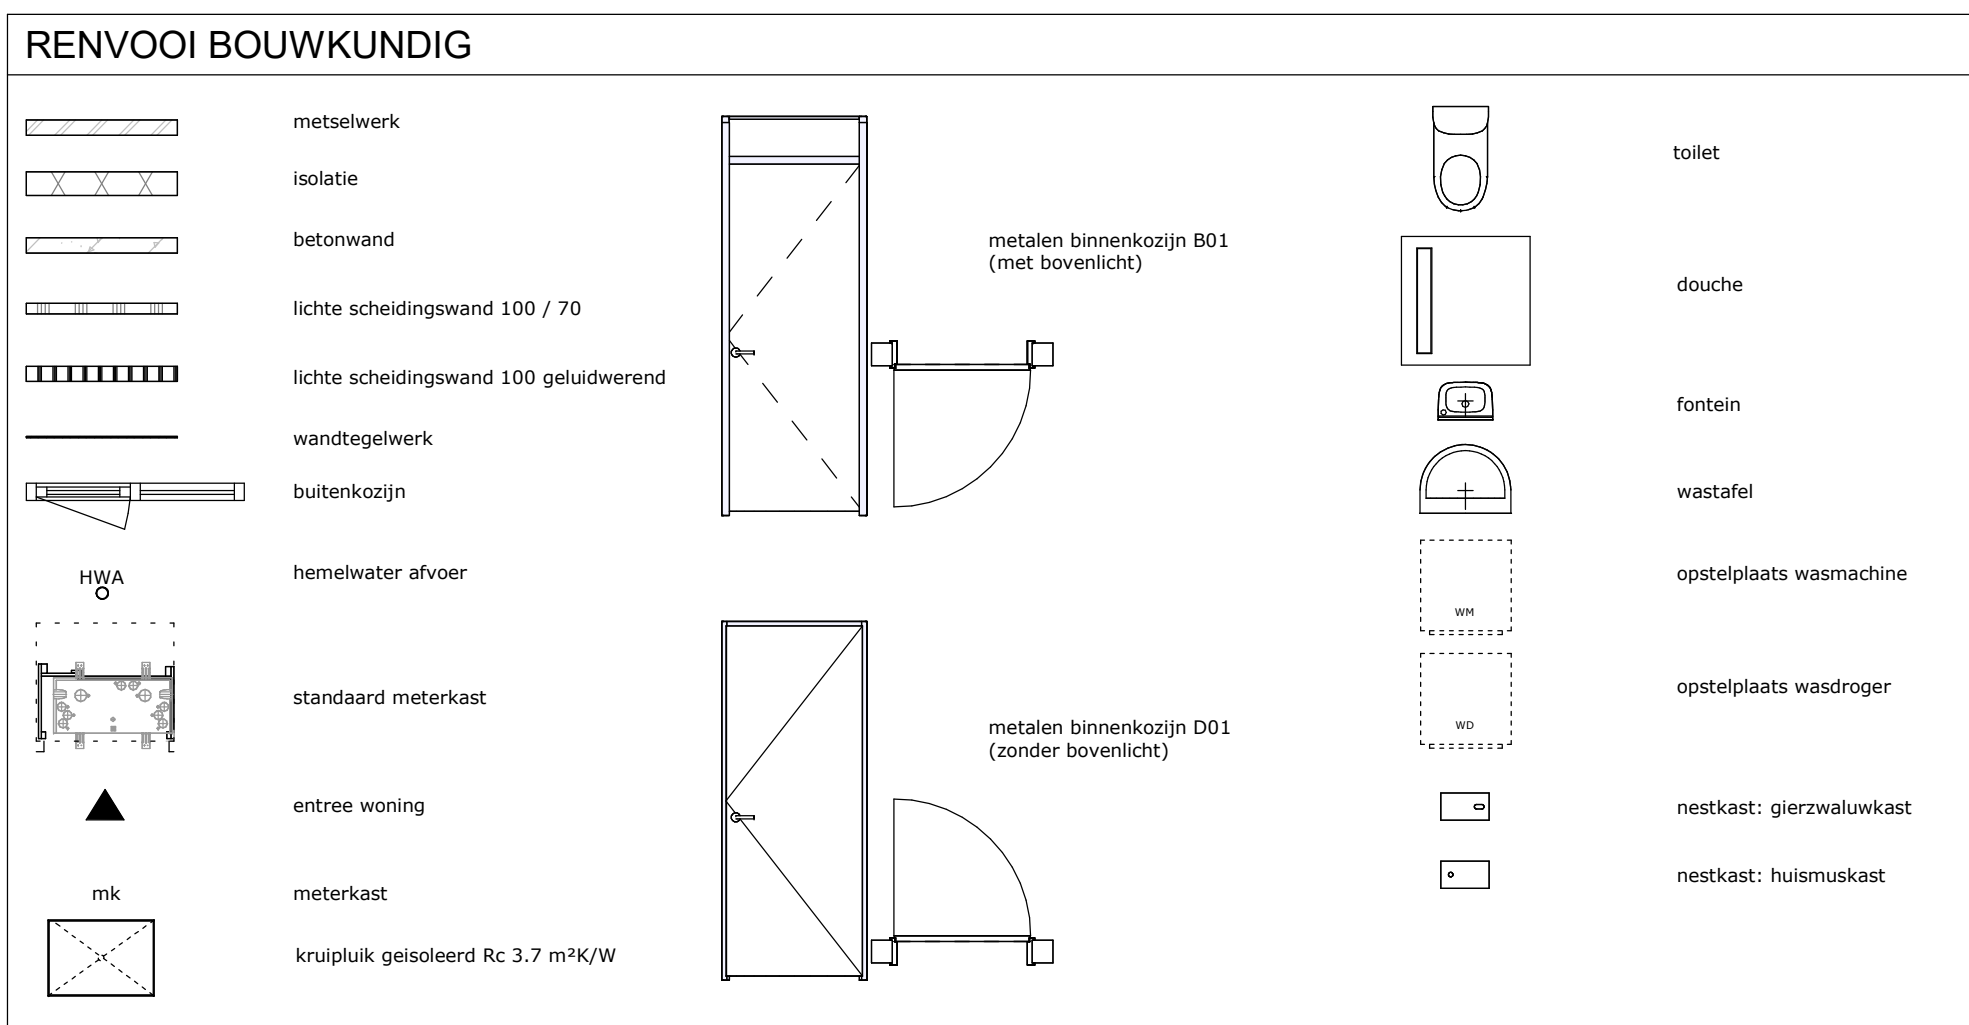
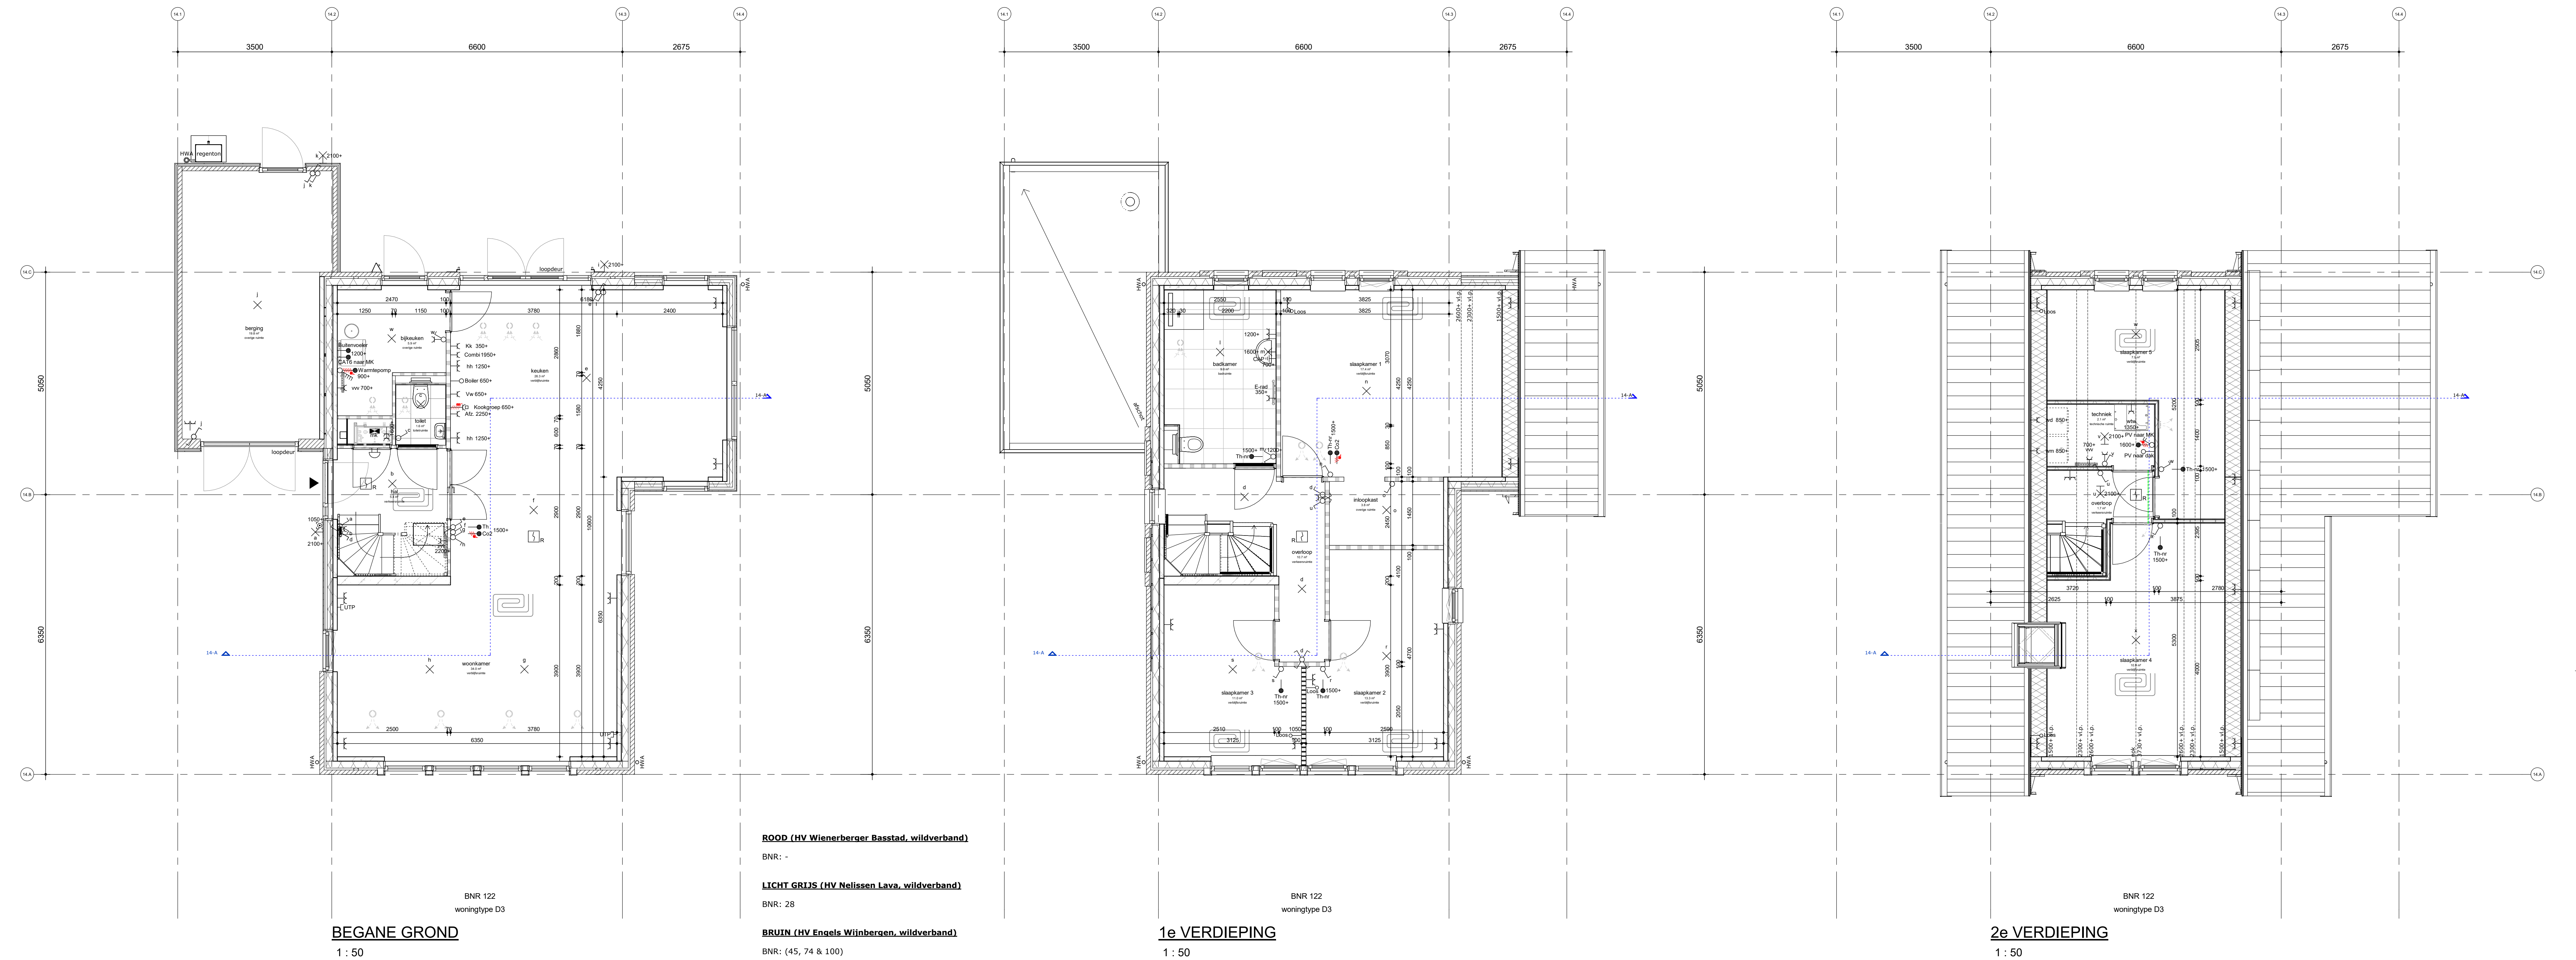


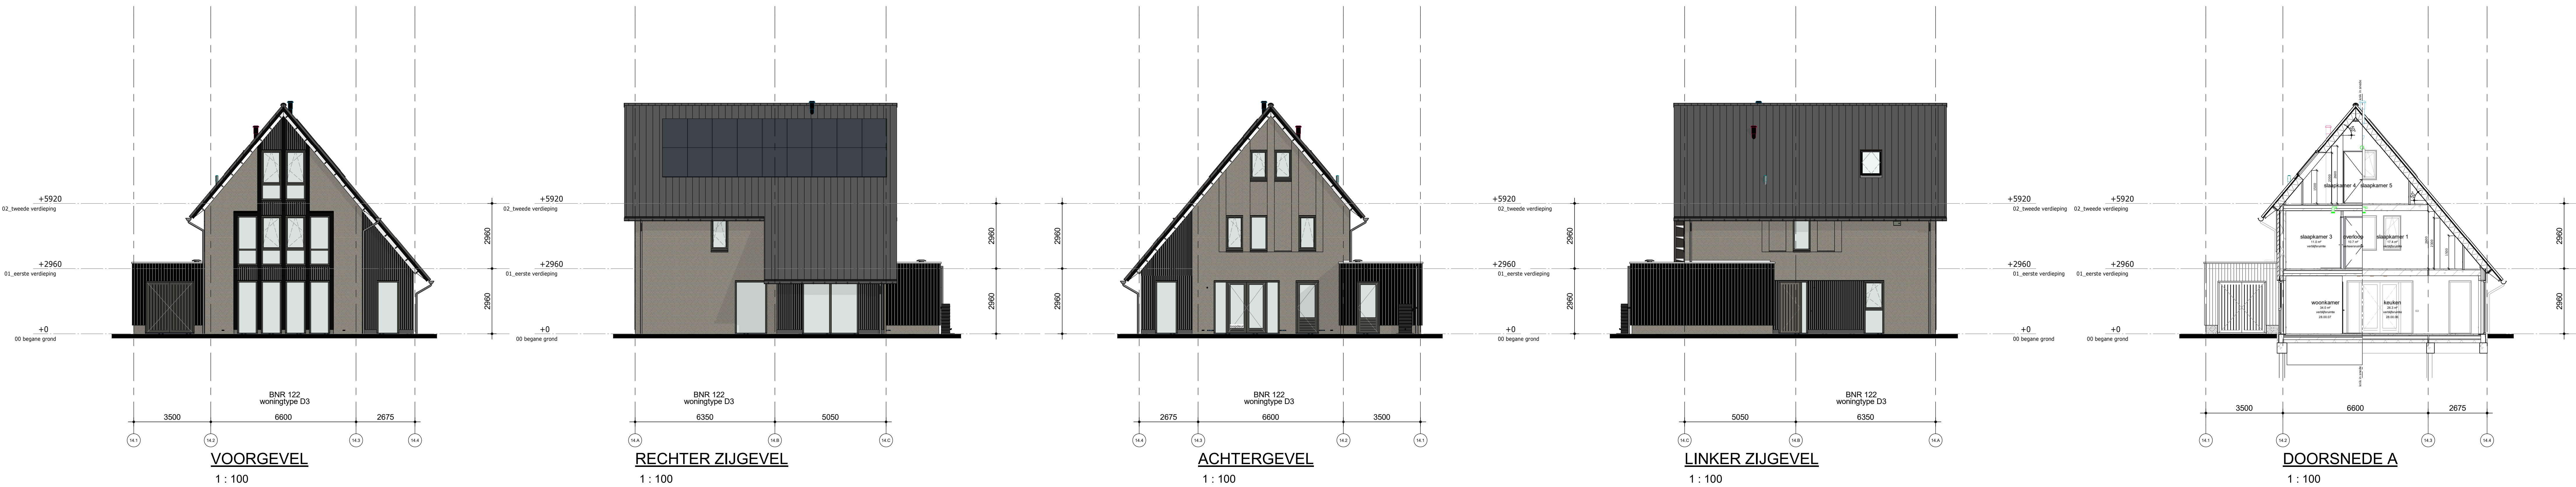

RENVOL ELEKTRA				
1 polige schakelaar	hoogte, 1050+,	perilex wcd 2x230V	hoogte, 650+,	- Th bedraad naar warmtebron; - loze, losse 16mm VASTE BUS vanaf meterkast voorzien van controle draad; - Rookmelders: Optisch fab. EI type EI146, worden gekoppeld met elkaar op dezelfde groep 230V; - WTW: bediening: 2x RF/CO2 sensor in de woonkamer en hoofdslaapkamer op 230V.
serieschakelaar	hoogte, 1050+,	leiding loze (controle draad)	hoogte, 300+, zie tekening,	
wisselschakelaar	hoogte, 1050+,	leiding bedraad thermostaat	hoogte, 1500+,	
lichtaansluitpunt	hoogte, plafond,	leiding bedraad thermostaat	hoogte, 1500+,	
wandlicht aansluitpunt	hoogte, zie tekening,	enk. wandcontactdoos utp	hoogte, 300+,	
enkele wandcontactdoos	hoogte, 300+, 1050+, zie tekening,	beldrukker	hoogte, 1050+,	
dubb. wandcontactdoos hor.	hoogte, 300+, 1050+, zie tekening,	signaalgever deurbel	hoogte, 2250+,	
dubb. wandcontactdoos vert.	hoogte, 300+, 1600+, zie tekening,	rookmelder optisch	hoogte, plafond,	
enk. wcd combi 1p schak.	hoogte, 1050, zie tekening,	verdeelkast	hoogte, 1600+ (onderkant kast),	
aansluitpunt 230V	hoogte, 1500+,	centraal aardpunt	hoogte,	
aansluitpunt Co2	hoogte, 1500+,	vloerverwarming		

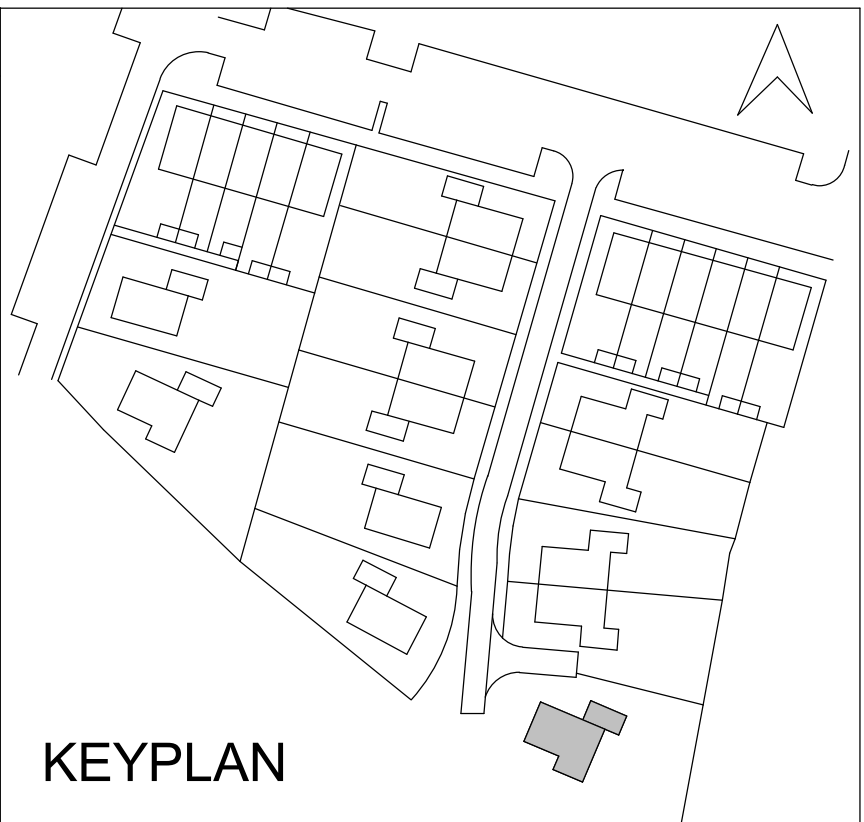

RUNDAEL

De Buitenplaats, Nieuwegein Bloknr.: 14 Werknummer: 14048

Woningtype D3 - Plattegronden, gevels en doorsnede

datum: 23-02-2024 wijziging: tek.nr.: BN 122

getekend: SCV schaal: As indicated formaat: A0

Trebbe MiddenWest B.V.
Postbus 1232
3430 BE Nieuwegein telefoon 088 259 00 00

ONTWIKKELT EN BOUWT