
 


 


BEGANE GROND 1 : 50
1e VERDIEPING 1 : 50
2e VERDIEPING 1 : 50

RENNOOI BOUWKUNDIG

	metaalwerk		metalen binnenkozijn B01 (met bovenlicht)		toilet
	isolatie		metalen binnenkozijn D01 (zonder bovenlicht)		douche
	lichte scheidingswand 100 / 70				badkuip
	lichte scheidingswand 100 geluïdwerend				opstelplaats wasmachine
	wandgevelwerk				opstelplaats wasdroger
	buitenkozijn				radiateur
	keuken eiland afvoer				kast: opbouwkast
	standaard meterkast				kast: inbouwkast
	entree woning				
	vloer				
	isolatie				

RENNOOI ELEKTRA					
1 polige schakelaar	hoogte, 1050+	perilex wcd 2x230V	hoogte, 650+	- Th bedraad naar warmtebron; - koe: koe 18mm VASTE BUIS vanaf meterkast voorzien van controle draad; - Rookmelders: Optisch fabr. El. type E146, worden gekoppeld met elkaar op dezelfde groep 230V; - WTW: bediening: 2x RF/CO2 sensor in de woonkamer en hoofslaapkamer op 230V.	
serieschakelaar	hoogte, 1050+	leiding loos (controle draad)	hoogte, 300+ zie tekening.		
wisselschakelaar	hoogte, 1050+	leiding bedraad thermostaat	hoogte, 1500+		
lichtaansluitpunt	hoogte, plafond	leiding bedraad thermostaat naregeling	hoogte, 1500+		
wandlicht aansluitpunt	hoogte, zie tekening.	enk. wandcontactdoos utp	hoogte, 300+		
enkele wandcontactdoos	hoogte, 300+, 1050+, zie tekening.	beldrukker	hoogte, 1050+		
dubb. wandcontactdoos hor.	hoogte, 300+, 1050+, zie tekening.	signaalgever deurbel	hoogte, 2250+		
dubb. wandcontactdoos vert.	hoogte, 300+, 1600+, zie tekening.	rookmelder optisch	hoogte, plafond		
enk. wcd combi 1p schak.	hoogte, 1050, zie tekening.	verdeelkast	hoogte, 1600+ (onderkant kast).		
aansluitpunt 230V	hoogte, 1500+	centraal aardpunt	hoogte,		
aansluitpunt Co2	hoogte, 1500+	vloerverwarming			

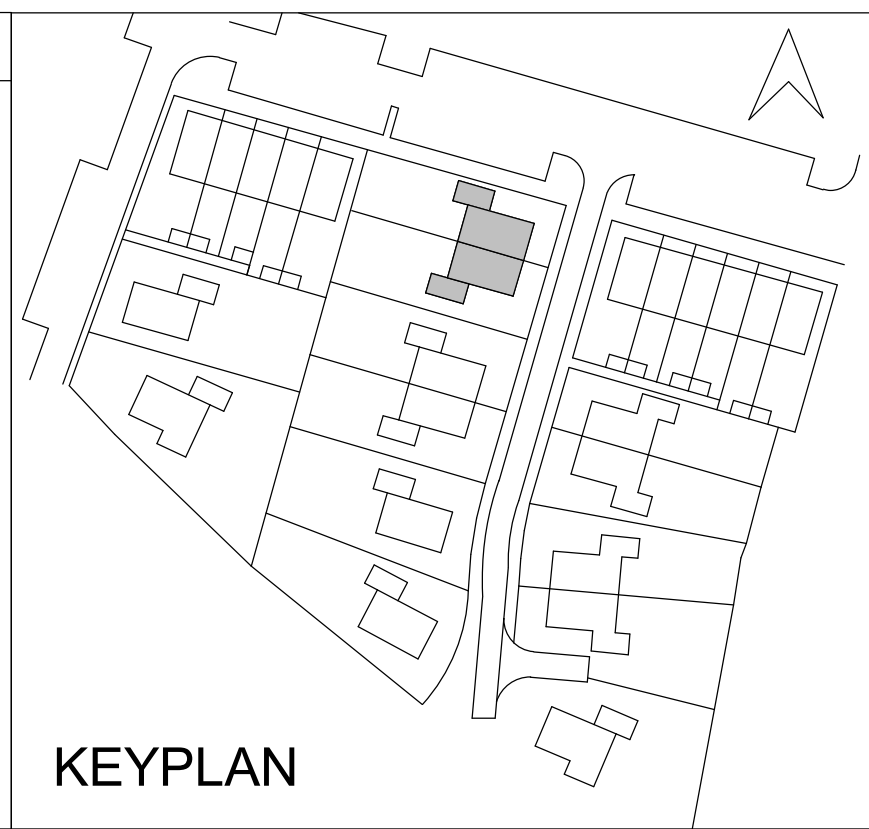

RUNDAEL

De Buitenplaats, Nieuwegein
Woningtype C1(sp) - Plattegronden,
gevels en doorsnede

datum: 23-02-2024
wijziging:

getekend: SCV

Trebbe MiddenWest B.V.
Postbus 1232
3430 BE Nieuwegein

Werknummer:
14048

tek.nr.:
BN 133-134

schaal: As indicated

formaat: 1470x841

ontwikkelt en bouwt