
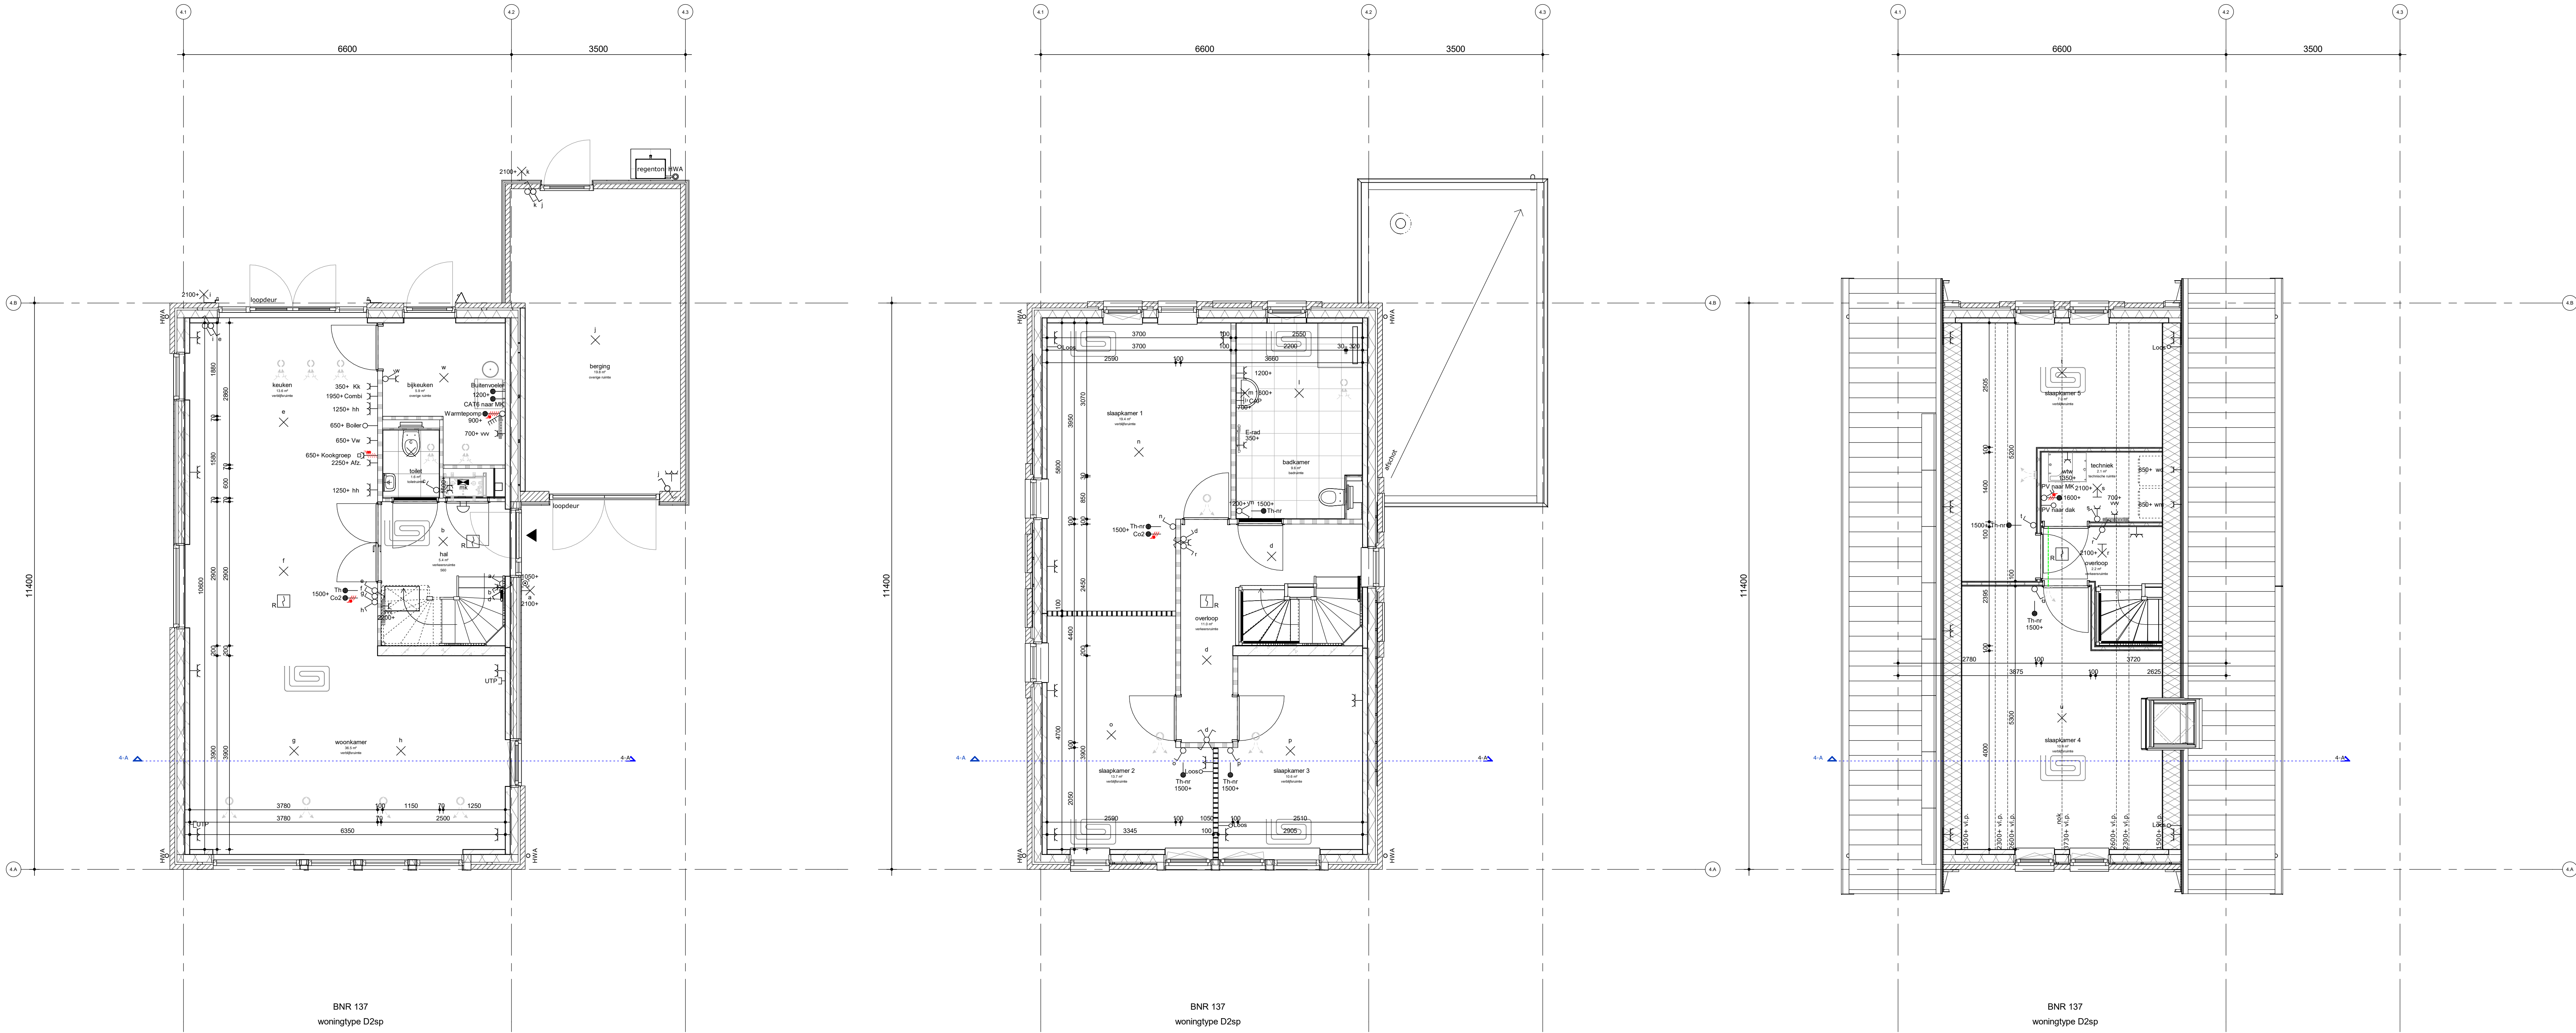


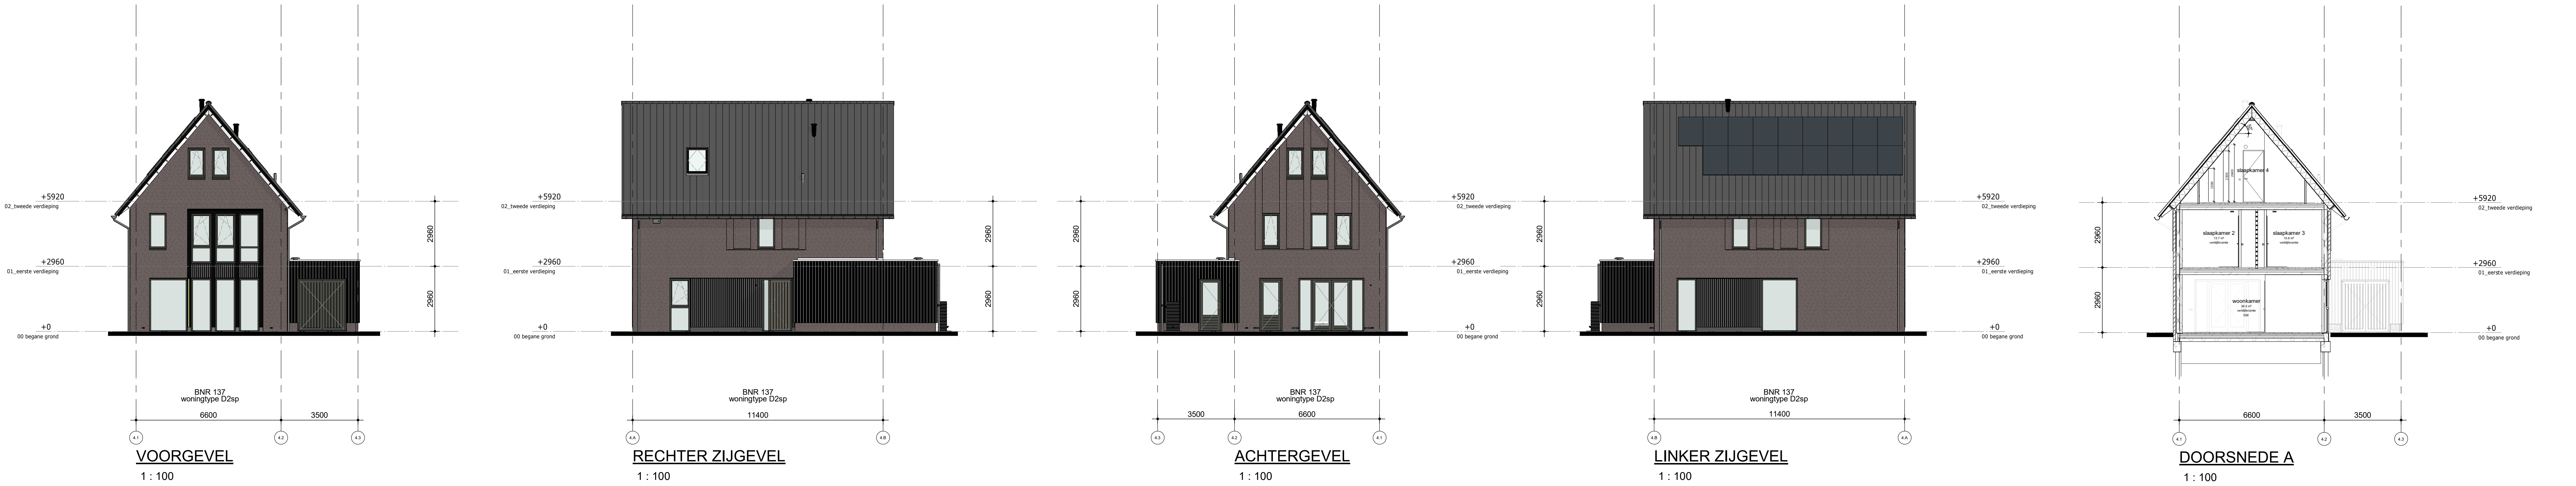


BEGANE GROND
1 : 50

1e VERDIEPING
1 : 50

2e VERDIEPING
1 : 50

RENNOOI BOUWKUNDIG	
	metaalwerk
	isolatie
	betonwand
	lichte scheidingwand 100 / 70
	lichte scheidingwand 100 glasdeurwand
	wandtegels
	buitenkozijn
	hometractor afvoer
	standaard meterkast
	entree woning
	meterkast
	kruipluik geïsoleerd Rc 3.7 m²/KW
	toilet
	douche
	fontein
	wandafval
	opstelplaats wasmachine
	opstelplaats wasdroger
	meterkast: gierzakwast
	meterkast: huismetkast

RENNOOI ELEKTRA	
	1 polige schakelaar
	serieschakelaar
	wisselschakelaar
	lichtaansluitpunt
	wandlicht aansluitpunt
	dubb. wandcontactdoos vert.
	enk. wcd combi 1p schak.
	aansluitpunt 230V
	aansluitpunt Co2
	perilex wcd 2x230V
	leiding loos (controle draad)
	leiding bedraad thermostaat
	enk. wandcontactdoos utp
	beldrukker
	signaalgever deurbel
	rookmelder optisch
	verdeelkast
	centraal aardpunt
	vloerverwarming
	hoogte, 650+
	hoogte, 300+, zie tekening.
	hoogte, 1500+
	hoogte, 1500+
	hoogte, 300+
	hoogte, 1050+
	hoogte, 300+
	hoogte, 2250+
	hoogte, 300+
	hoogte, 1600+ (onderkant kast),
	hoogte, 1500+
	hoogte, 1500+

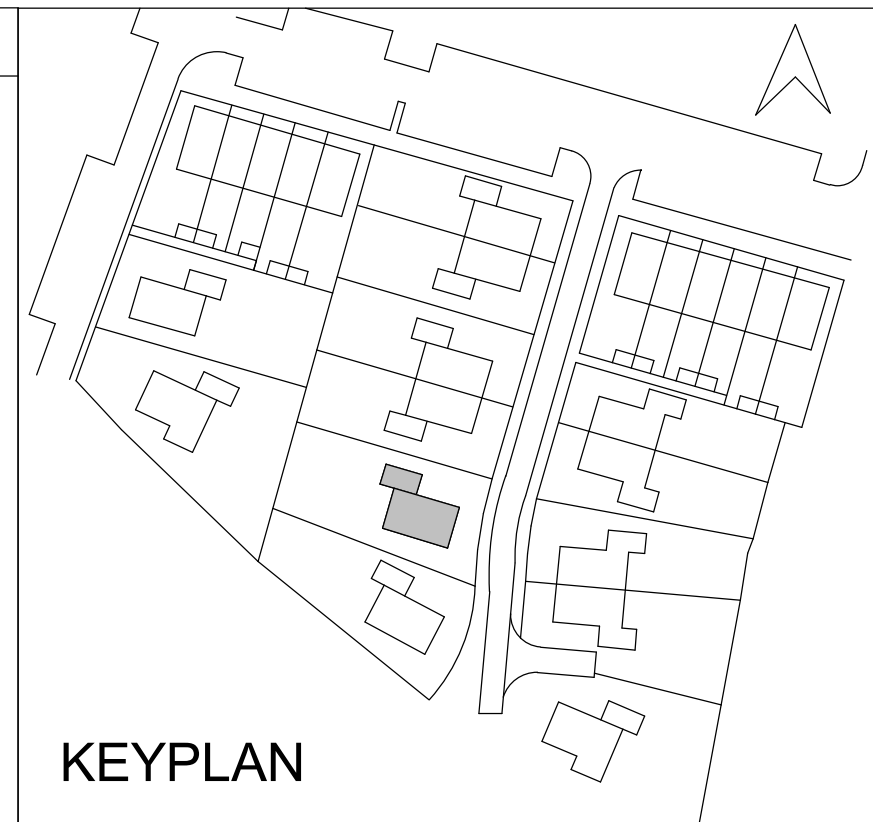

RUNDAEL

De Buitenplaats, Nieuwegein Bloknr.: 4 Werknnummer: 14048

Woningtype D2sp - Plattegronden, gevels en doorsnede

datum: 23-02-2024 wijziging: tek.nr.: BN 137

getekend: SCV schaal: As indicated formaat:

Trebbe MiddenWest B.V.
Postbus 250 8000 AG Zwolle telefoon 088 259 00 00

ONTWIKKELT EN BOUWT